



příloha č. 1

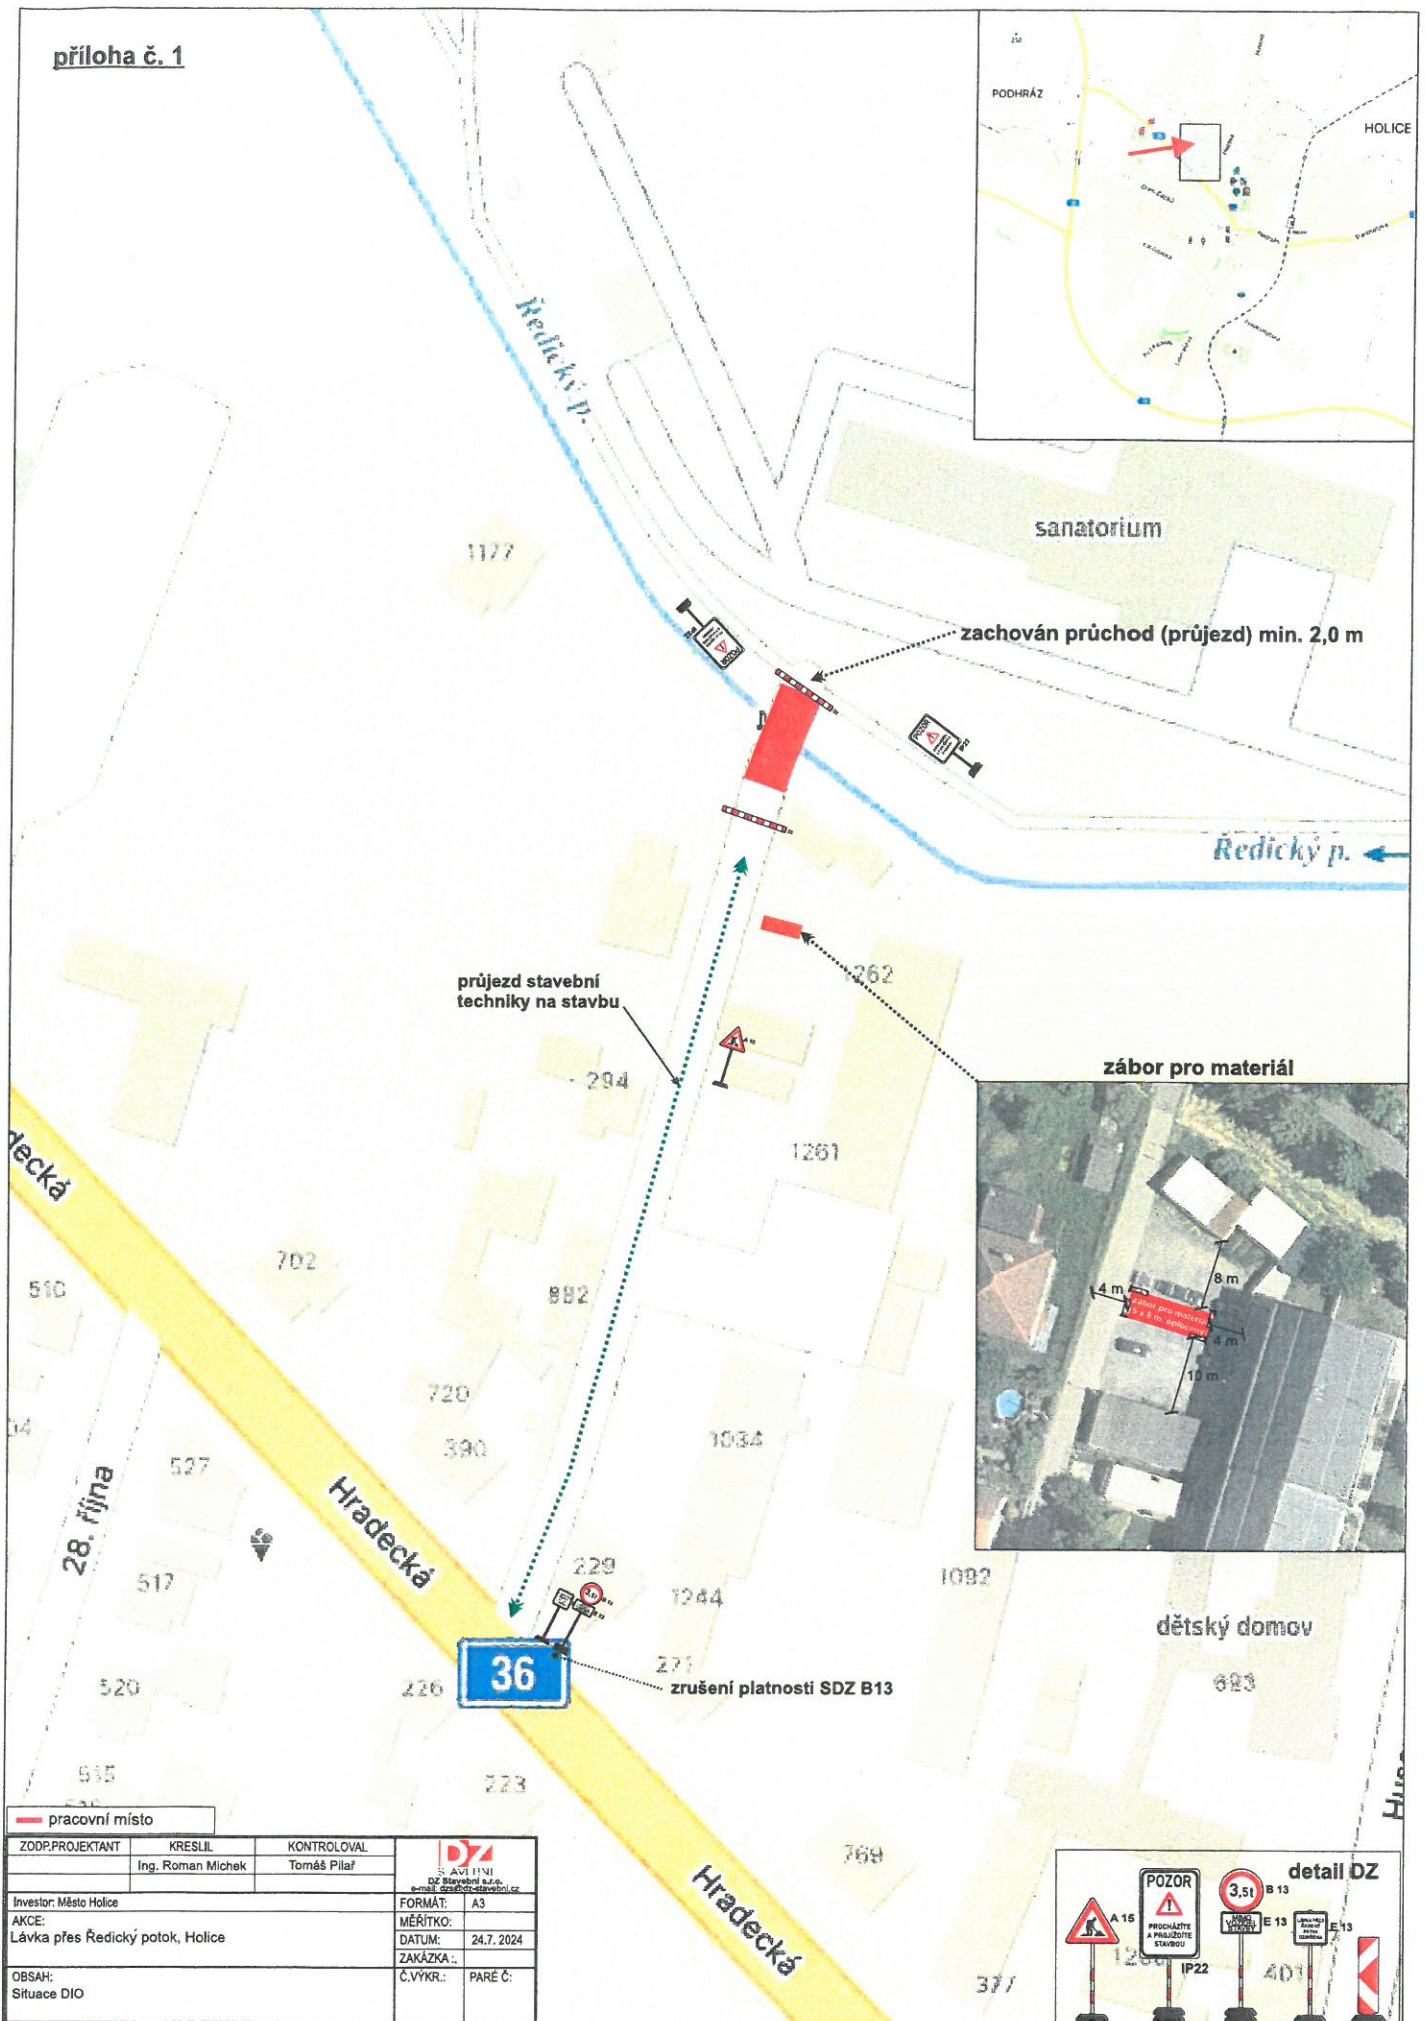

— pracovní místo	
ZODP.PROJEKTANT	KRESLIL
	Ing. Roman Michek
KONTOLOVAL	Tomáš Pilař
Investor: Město Holice	
AKCE: Lávka přes Ředický potok, Holice	
OBSAH: Situace DIO	
FORMÁT:	A3
MĚŘÍTKO:	
DATUM:	24.7.2024
ZAKÁZKA:	
Č.VYKR.:	PARE Č.

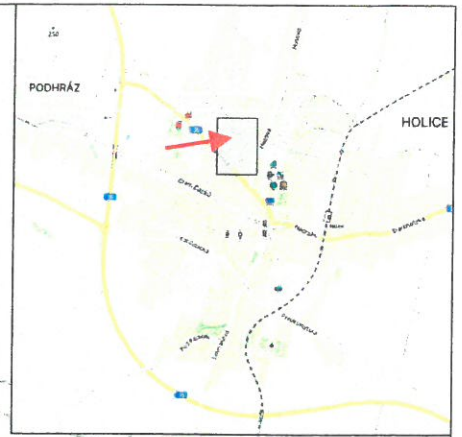