


Rekonstrukce sil. III/29817, Holice

- uzavřený úsek cca 1,3 km 2 etapy
- objízdná trasa cca 5,5 km

Stávající DZ v rozporu s DIO bude zneplatněno.

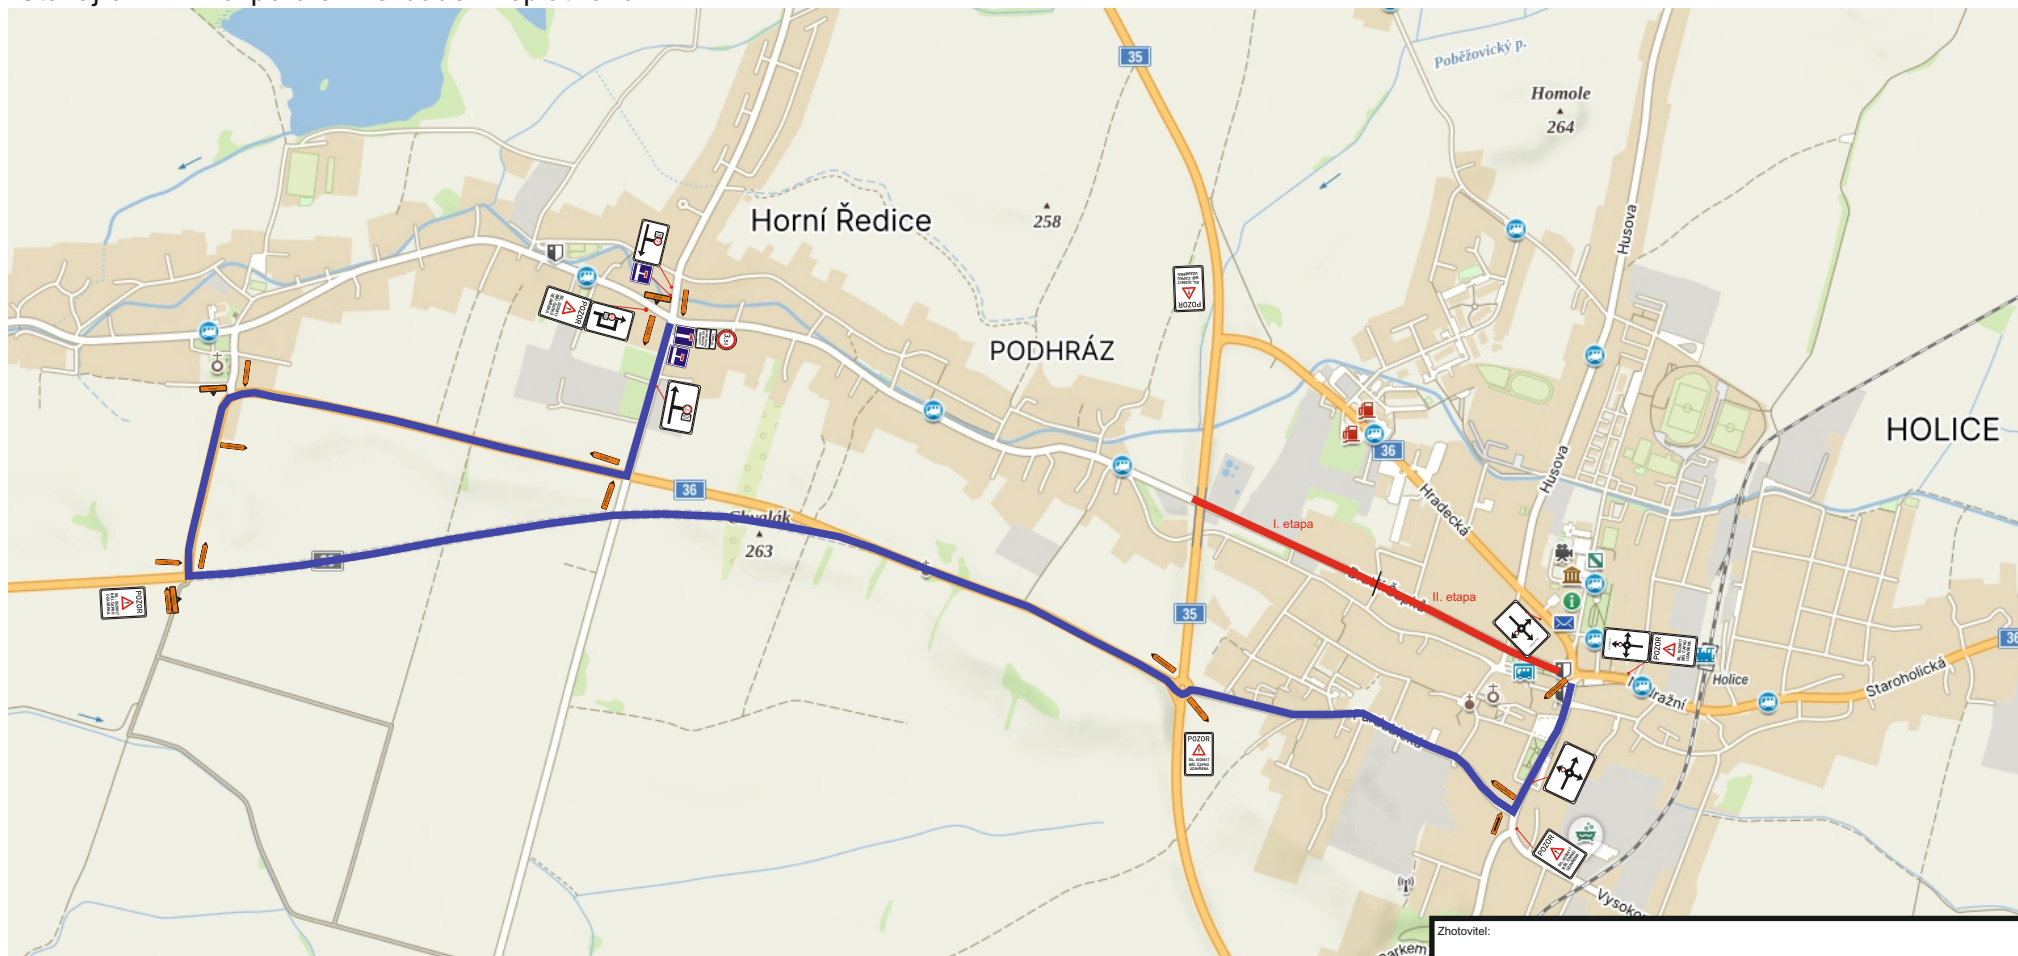







Legenda:

Zhotovitel:		 DZPCE DOPRAVNÍ ŽNAČENÍ A INŽENÝRSTVÍ S.R.O. Rolec 155 533 31 Pardubice IČO: 259 31 016 DIČ: CZ25931016 tel.: 603 115 936 e-mail: info@dzpce.cz web: www.dzpce.cz	
Kreslil:	Blanka Faltysová / tel.: 601 545 613		
Zodp. projektant:	David Fanta / 603 115 936 / info@dzpce.cz	DATUM 06.10.2023 Č.ZAKÁZKY STUPEŇ PD DIO MĚŘÍTKO FORMÁT A4	
Kraj: Pardubický	Okres: Holice	Obec: Holice	
Akce:		rekonstrukce sil. III/29817	
		DOPRAVNĚ INŽENÝRSKÁ OPATŘENÍ	

Rekonstrukce sil. III/29817, Holice

Vymístění vozidel 7 dní před plánovanými pracemi.

Legenda:


	A 15		B 28
	B 20a		E 5
			E 8a
			E 8c









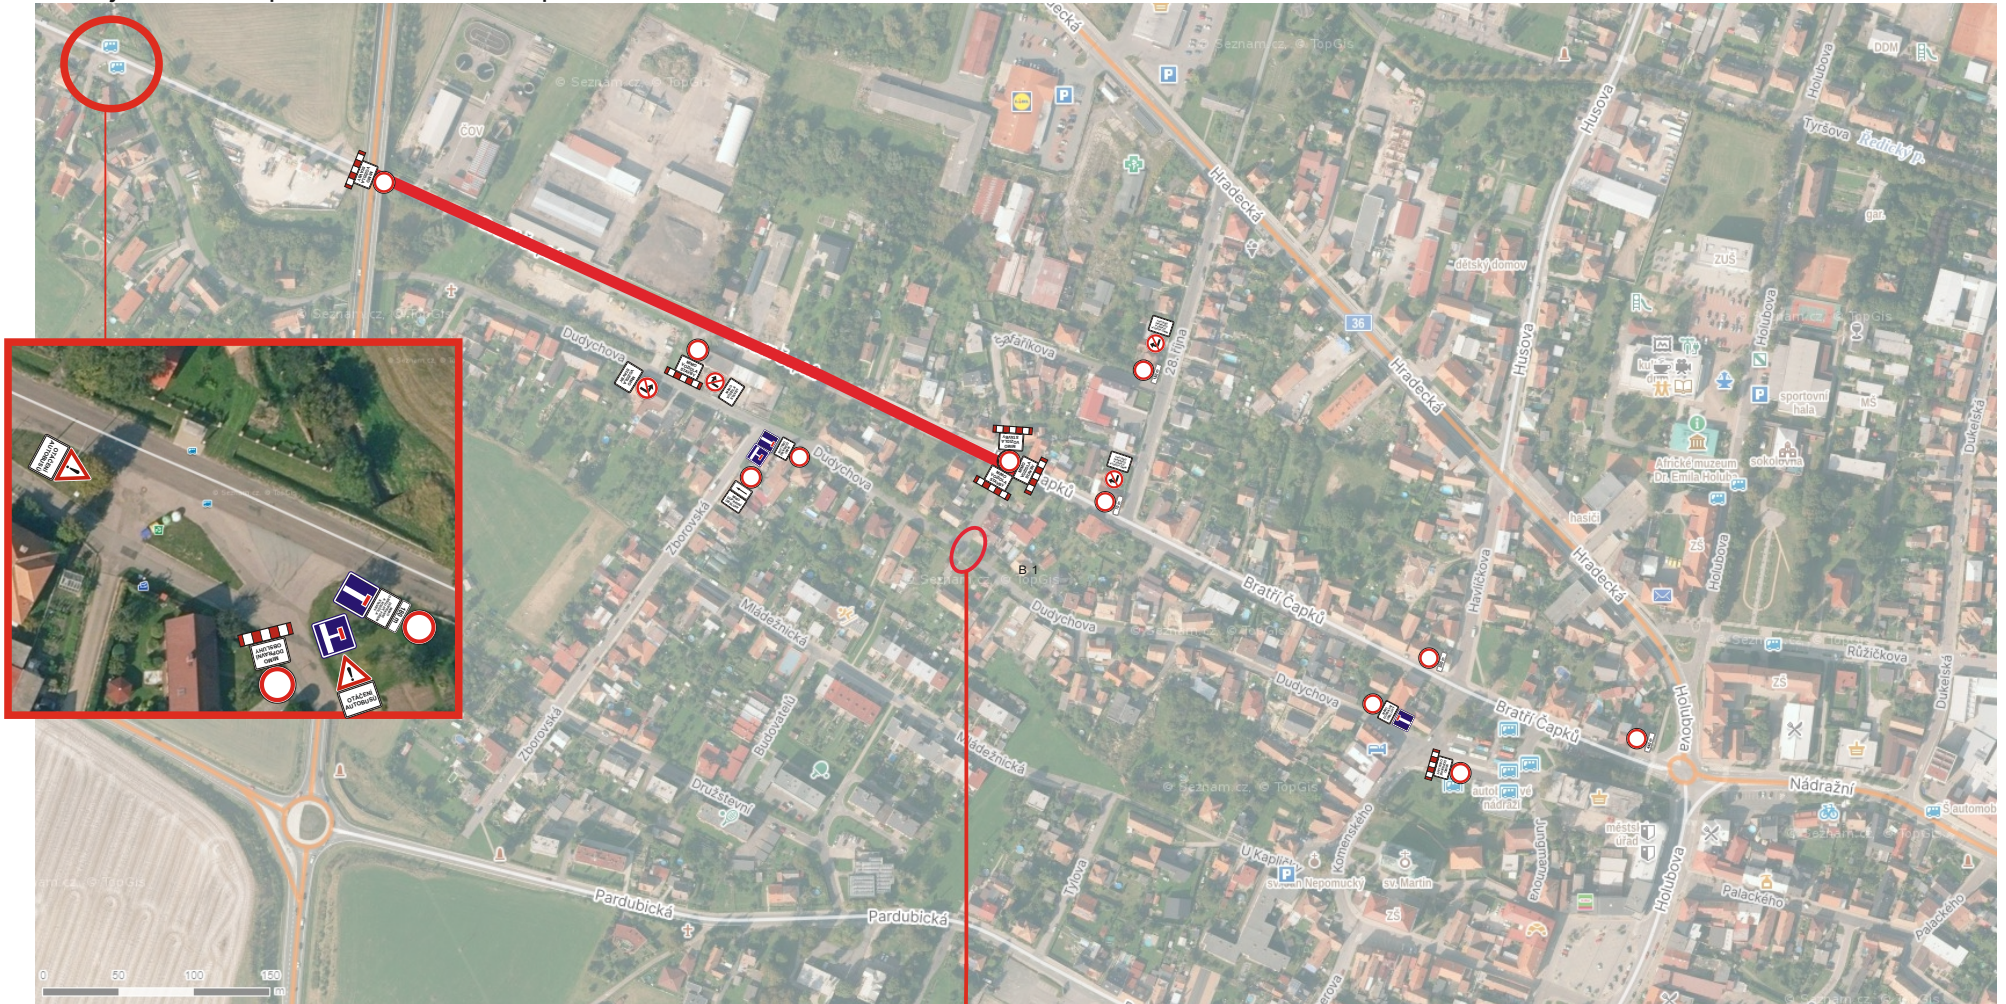




Rekonstrukce sil. III/29817, Holice

— uzavřený úsek I. etapa

Stávající DZ v rozporu s DIO bude zneplatněno.



Legenda:



							
MIMO VOZIDLA STAVBY	MIMO DOPRAVNÍ OBSLUHY	180 m	MIMO DOPRAVNÍ OBSLUHY PŘED A POZADÍ STAVBY	MIMO VOZIDLA STAVBY	MIMO VOZIDLA STAVBY	MIMO VOZIDLA STAVBY A DOPRAVNÍ OBSLUHY	OTÁČENÍ AUTOBUSŮ
E 13	B 1	E 3a	E 13	B 24b, a	E 13	E 13	E 13
							
IP 10a	IP 10b		E 7b				



Rekonstrukce sil. III/29817, Holice

Stávající DZ v rozporu s DIO bude zneplatněno.

- uzavřený úsek II. etapa
- - - objízdná trasa pro rezidenty

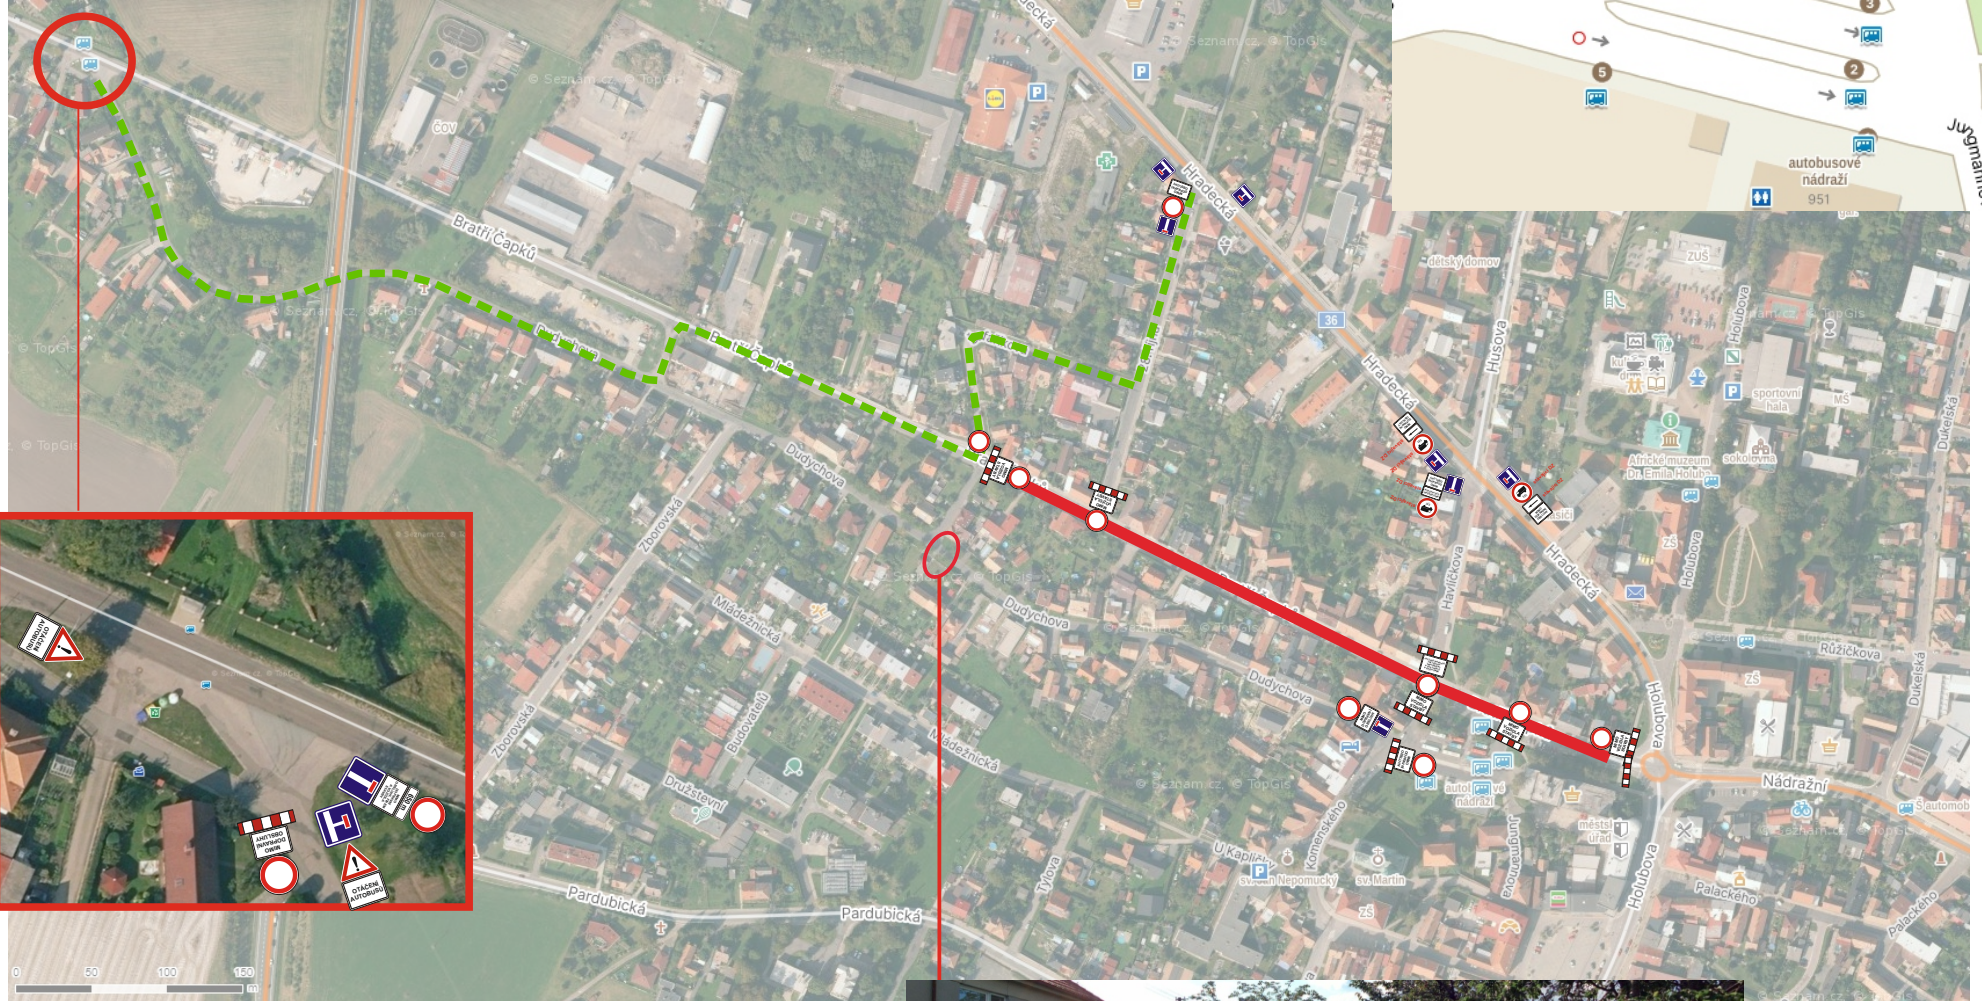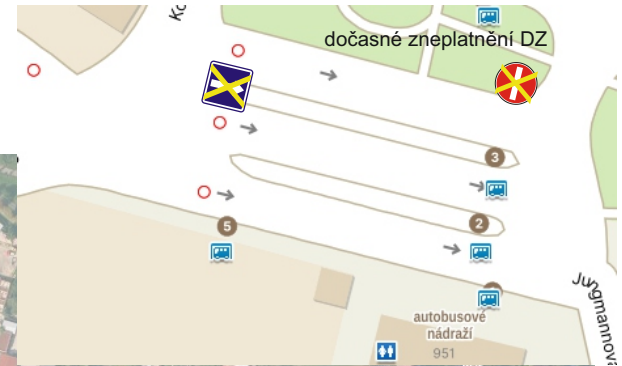

Legenda:

				stávající DZ B 13

