
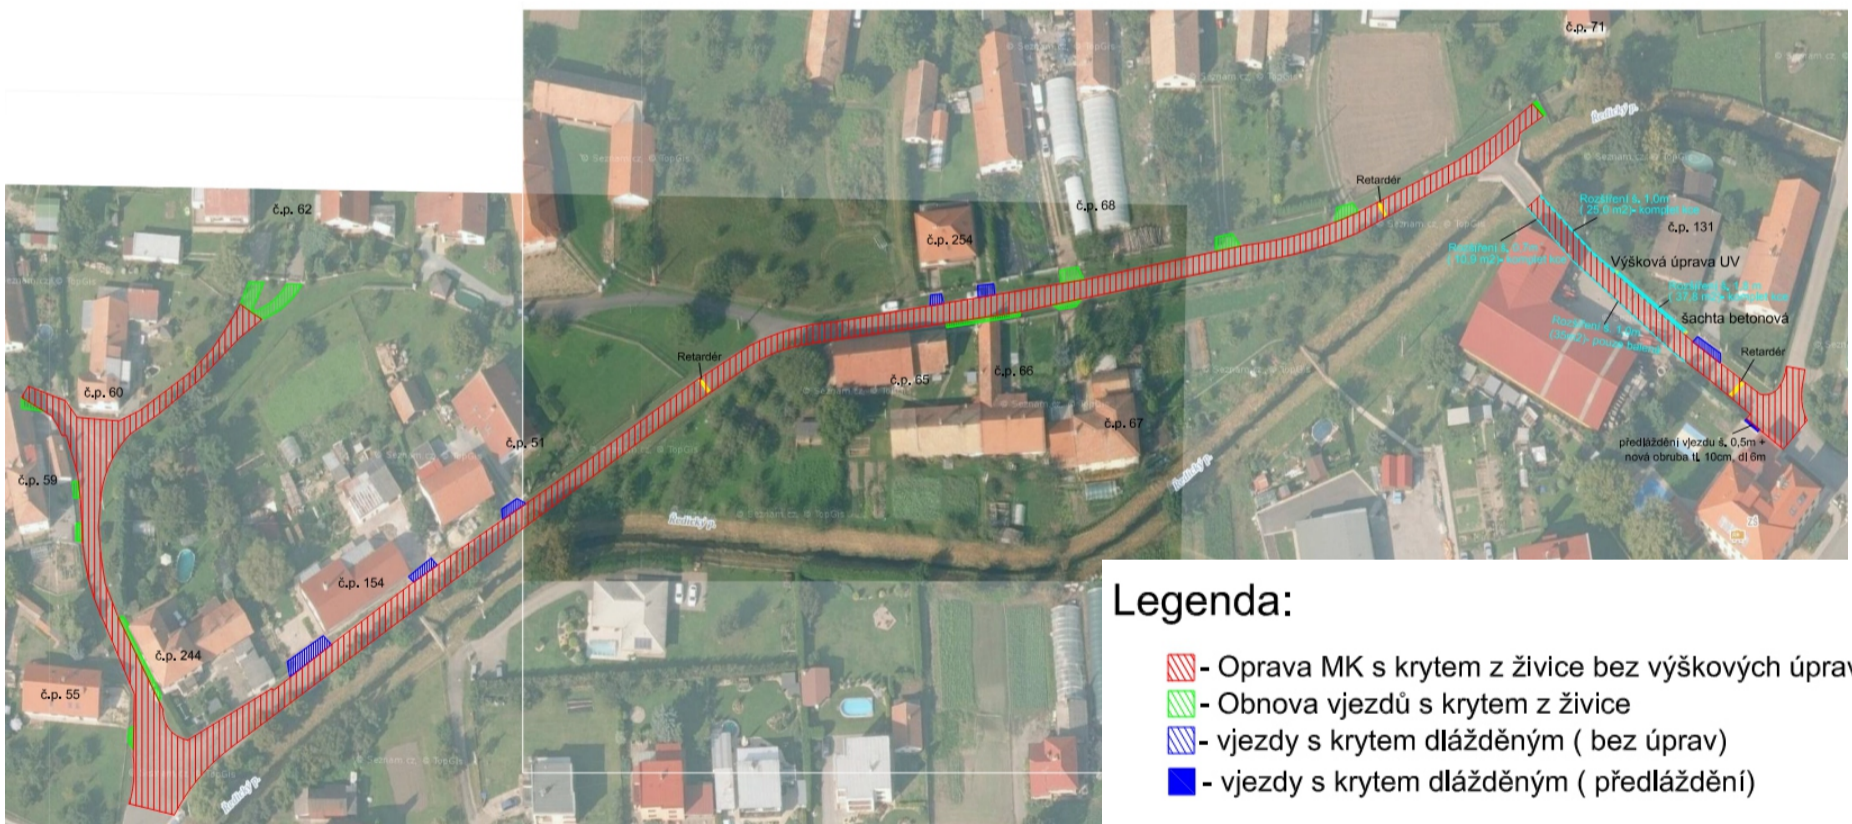



Oprava MK Horní Ředice

termín: 15.7. - 18.8.2024

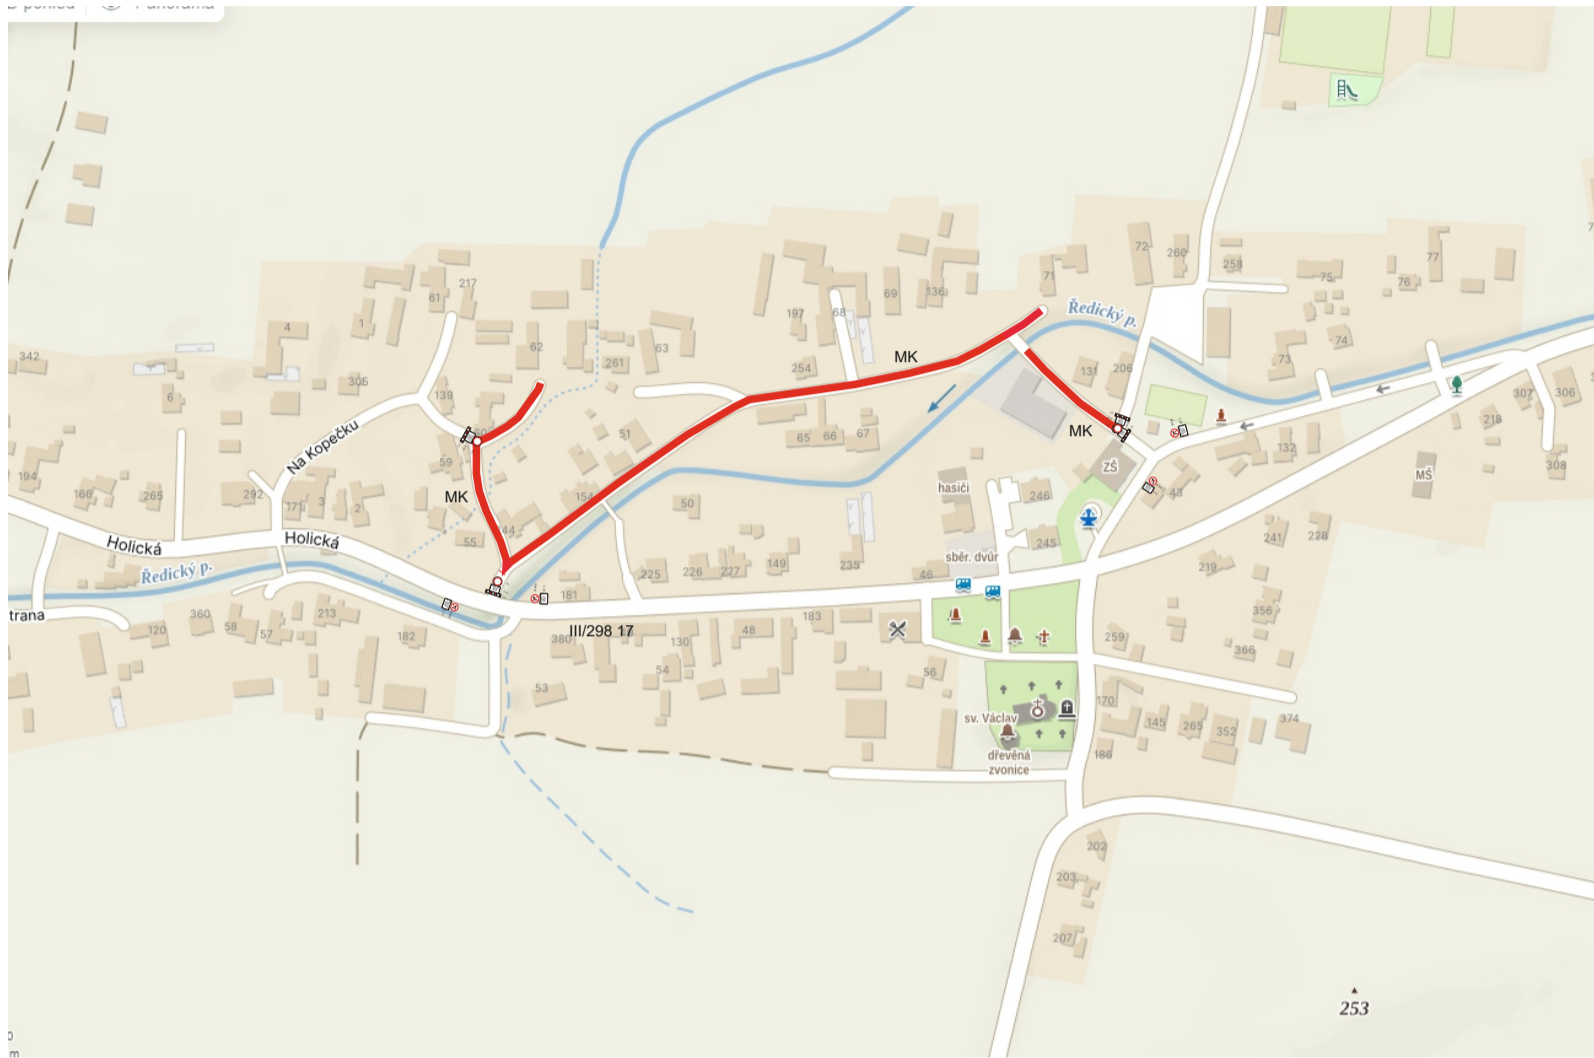

Legenda:

- Oprava MK s krytem z živice bez výškových úprav
- Obnova vjezdů s krytem z živice
- vjezdy s krytem dlážděným (bez úprav)
- vjezdy s krytem dlážděným (předláždění)

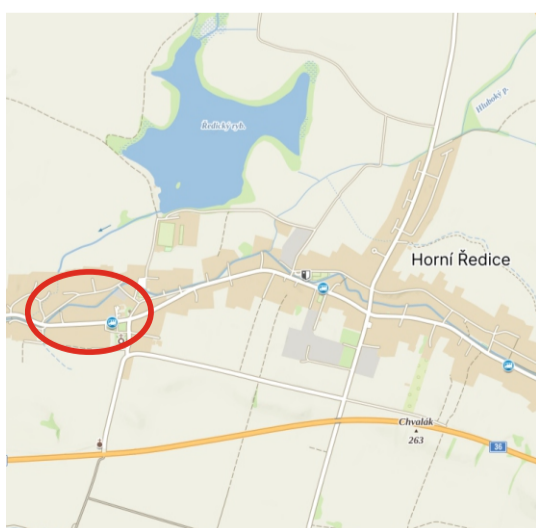

Legenda:

- B 1
- E 13
- Z 2
- B 24a
- B 24b
- E 13
- E 13

Zhotovitel: 				
Kreslil:	Blanka Faltysová / tel.: 601 545 613	<small>DOPRAVNÍ ZNAČENÍ - PARDUBICE s.r.o.</small> Rosice 155 533 51 Pardubice IČO: 256 31 016 DIČ: CZ25631016 tel.: 603 115 936 e-mail: info@dzpce.cz web: www.dzpce.cz		
Zodp. projektant:	David Fanta / 603 115 936 / info@dzpce.cz			
Kontroloval:	David Fanta / 603 115 936 / info@dzpce.cz	Kraj: Pardubický	Okres: Holic	Obec: Horní Ředice
Akce:	oprava MK		DATUM	24.06.2024
DOPRAVNĚ INŽENÝRSKÁ OPATŘENÍ		Č.ZAKÁZKY		DIO
		MĚŘITKO		
		FORMÁT		A3