


**2.1 SITUACE DOPRAVNÍHO ZNAČENÍ km ZÚ - 1,000**  
**M 1 : 1 000**

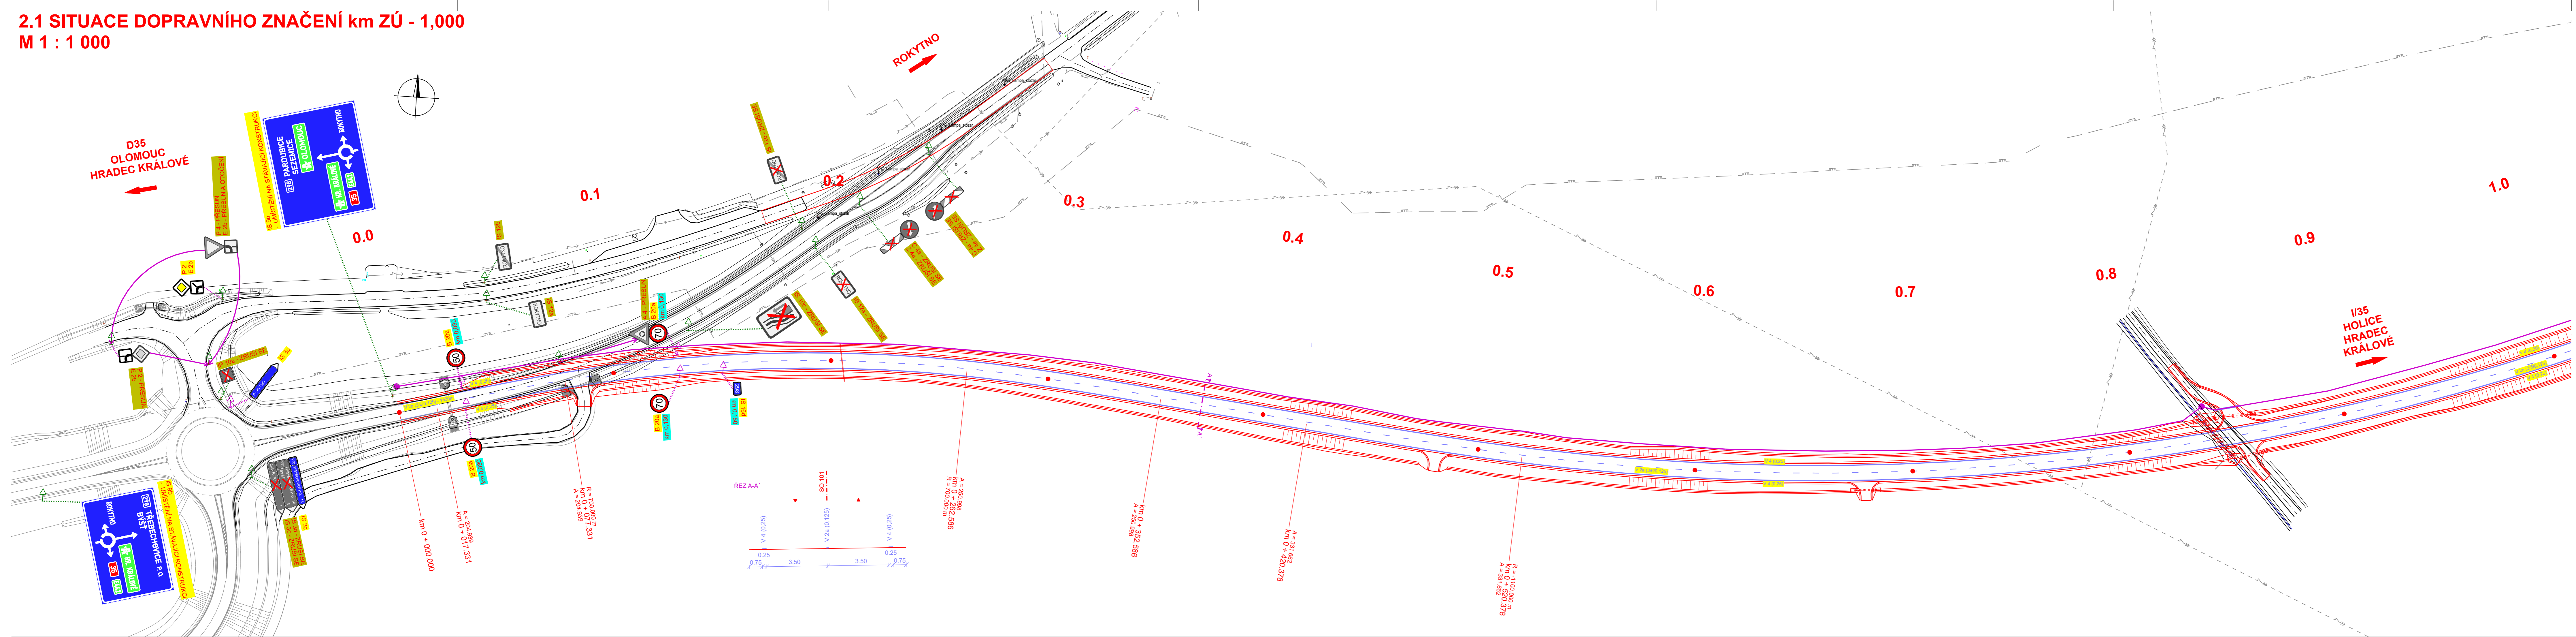

Souřadnicový systém: S-JTSK  
 Výškový systém: Bpv

Název stavby: <b>PROPOJENÍ SILNIC D35 a I/35 ROKYTNO - BÝŠŤ</b>	Číslo objektu: <b>SO 107</b>
-----------------------------------------------------------------	------------------------------

Objednatel stavby: <b>Správa a údržba silnic Pardubického kraje</b> Doubravice 98 533 53 Pardubice	Razítko:  Kontroloval: Datum:      Podpis:
---	-----------------------------------------------------

Zhotovitel stavby: <b>STRABAG a.s.</b> Kačírkova 982/4 158 00 Praha 5 - Jinonice	Razítko:  Kontroloval: Datum:      Podpis:
-------------------------------------------------------------------------------------------	-----------------------------------------------------

Koordinátor RDS: <b>Valbek, spol. s r.o.</b> Vaňurova 505/17 460 07 Liberec 3	Razítko:  Kontroloval: Datum:      Podpis:
----------------------------------------------------------------------------------------	-----------------------------------------------------

Zhotovitel: Valbek, spol. s r.o. Vaňurova 505/17 460 07 Liberec 3	Vypracoval: kolektiv Zodp. projektant: ING. L. H. HUMHALOVÁ Tech. kontrola: ING. T. KLIMENT	Zak. číslo: 22LI13006
	Datum: 04/2024 Stupeň: RDS Počet formátů: 7 x A4 Měřítko: 1 : 1 000 Č. přílohy: Paré	<b>2.1</b>
<b>TRVALÉ DOPRAVNÍ ZNAČENÍ</b>		