


# Změna č. 1 ÚP UHERSKO

## KOORDINAČNÍ VÝKRES

### 1 : 5 000

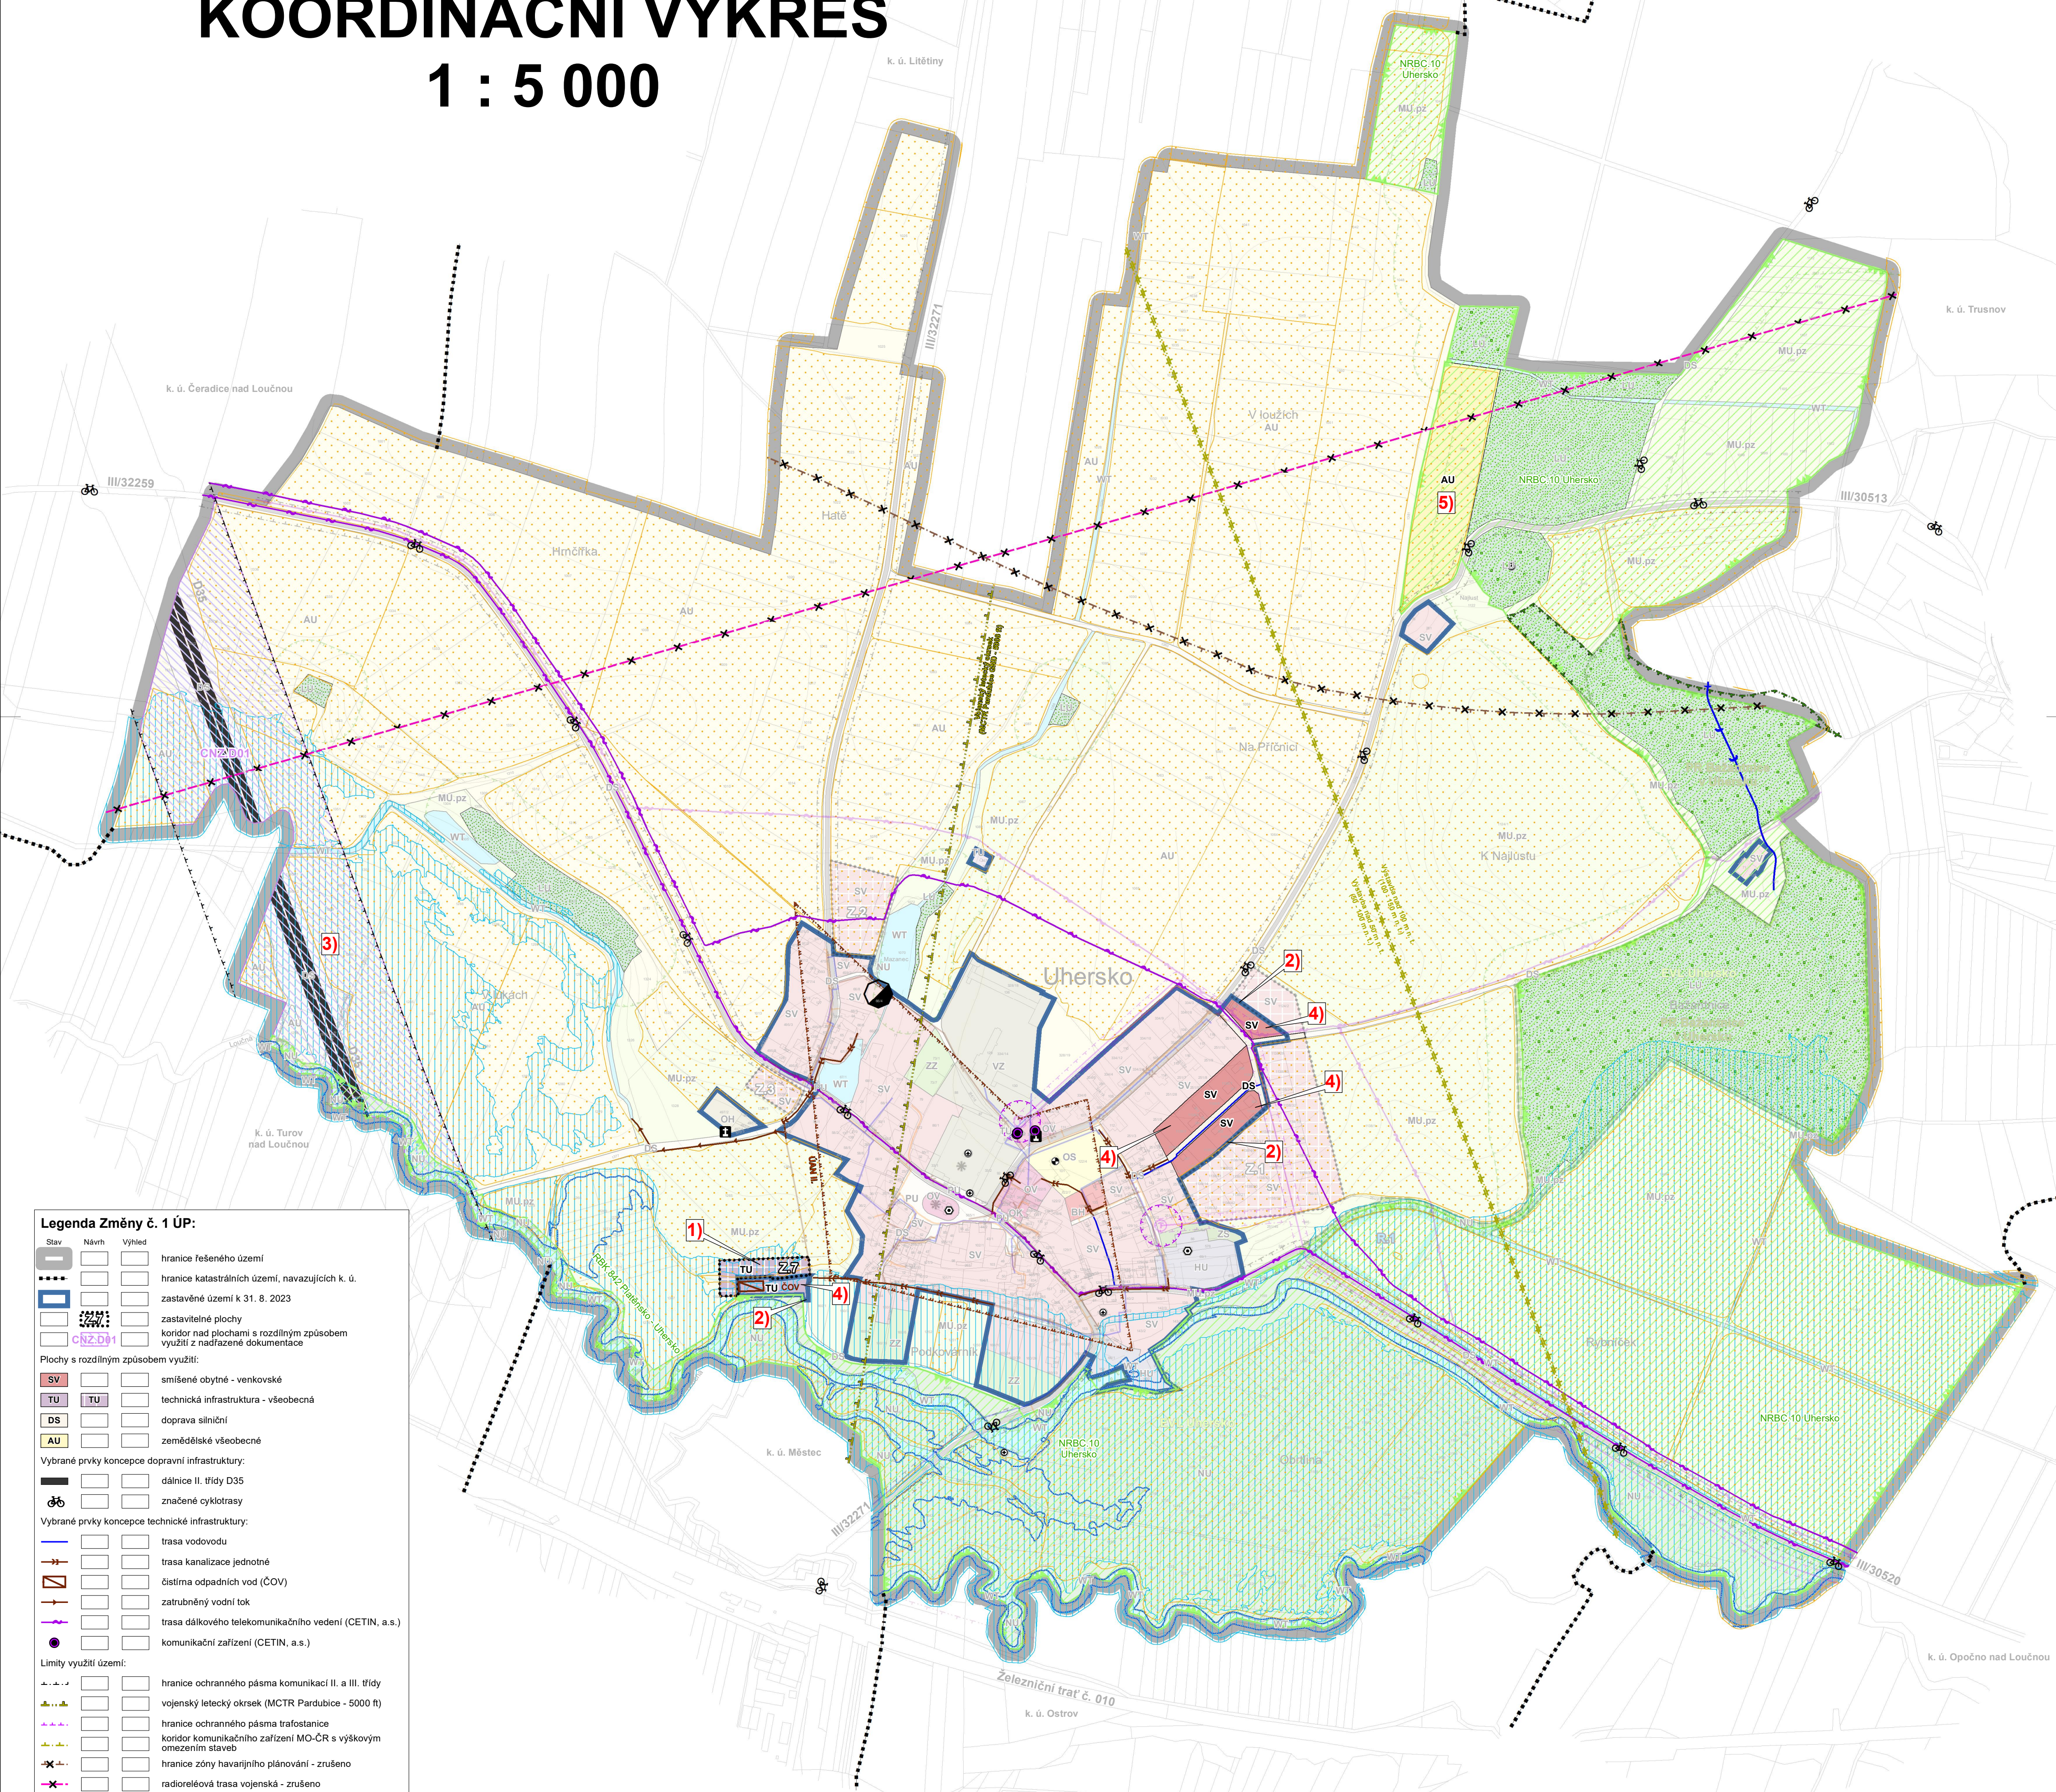

**Legenda Změny č. 1 ÚP:**

	Návrh	Výhled	
			hranice řešeného území
			hranice katastrálních území, navazujících k. ú.
			zastavěné území k 31. 8. 2023
			zastavitelné plochy
			koridor nad plochami s rozdílným způsobem využití z nadřazené dokumentace
Plochy s rozdílným způsobem využití:			
			smíšené obytné - venkovské
			technická infrastruktura - všeobecná
			doprava silniční
			zemědělské všeobecné
Vybrané prvky koncepce dopravní infrastruktury:			
			dálnice II. třídy D35
			značené cyklotrasy
Vybrané prvky koncepce technické infrastruktury:			
			trasa vodovodu
			trasa kanalizace jednotné
			čistírna odpadních vod (ČOV)
			zatrubněný vodní tok
			trasa dálkového telekomunikačního vedení (CETIN, a.s.)
			komunikační zařízení (CETIN, a.s.)
Limity využití území:			
			hranice ochranného pásma komunikací II. a III. třídy
			vojenský letecký okres (MCTR Pardubice - 5000 ft)
			hranice ochranného pásma trafostanice
			koridor komunikačního zařízení MO-CR s výškovým omezením staveb
			hranice zóny havarijního plánování - zrušeno
			radioreléová trasa vojenská - zrušeno
			území s archeologickými nálezy (ÚAN)
			válečné hroby a pietní místa
			významná stavební dominanta
			historicky cenná stavba
			architektonicky významná stavba
			záplavové území (Q100)
			aktivní zóna záplavového území
			hlavní odvodňovací zařízení (HOZ) - otevřené
			plochy větrné eroze
			staré zátěže území
Vybrané prvky fyzické geografie:			
			plochy lesů hospodářských
			plochy lesů zvláštního určení

**Ochrana přírody a ÚSES:**

			ochranné pásmo PR - vyhlášené
			nadregionální biocentrum (NRBC)
			regionální biokoridor (RBK)

Celé správní území obce je situováno v ochranném pásmu radiolokačního zařízení Ministerstva obrany. Celé správní území obce je situováno ve vzdušném prostoru k ochraně letového provozu na letištích a letadélích na okraji. Celé správní území je zájmovým územím Ministerstva obrany z hlediska povolení vyjmenovaných druhů staveb. Celé řešené území je považováno za území s archeologickými nálezy.

- 1) vymezení nových návrhových lokalit
- 2) aktualizace hranic zastavěného území
- 3) vymezení koridoru dopravní infrastruktury nadmístního významu
- 4) převedení zastavěných návrhových lokalit do ploch stabilizovaných
- 5) zařazení pozemků do ploch s rozdílným způsobem využití dle údajů KN

DIGITÁLNÍ ZPRACOVÁNÍ A TISK

Hlavní projektant : Ing. arch. Pavel Tománek					
Vypracoval	Vodní hosp.	Elektrozvody	Plynovody	ZPF	ÚSES
Ing. arch. P. Tománek	převzato	převzato	převzato	Ing. arch. P. Tománek	převzato
Investor	Obec Uhersko				
Území	k. ú. Uhersko				
<b>Změna č. 1 ÚP UHERSKO</b>				Formát	1 : 5 000
KOORDINAČNÍ VÝKRES				Měřítko	ÚPD
				Datum	09/2023
				Zak. číslo	216/23
				Část	

# B2.1