




ateliér **aurum**®  
 s.r.o.  
 ARCHITEKTURA • URBANISMUS  
 REGIONÁLNÍ ÚZEMNÍ MANAGEMENT

0 20 40 60 100 150 m

**LEGENDA:**



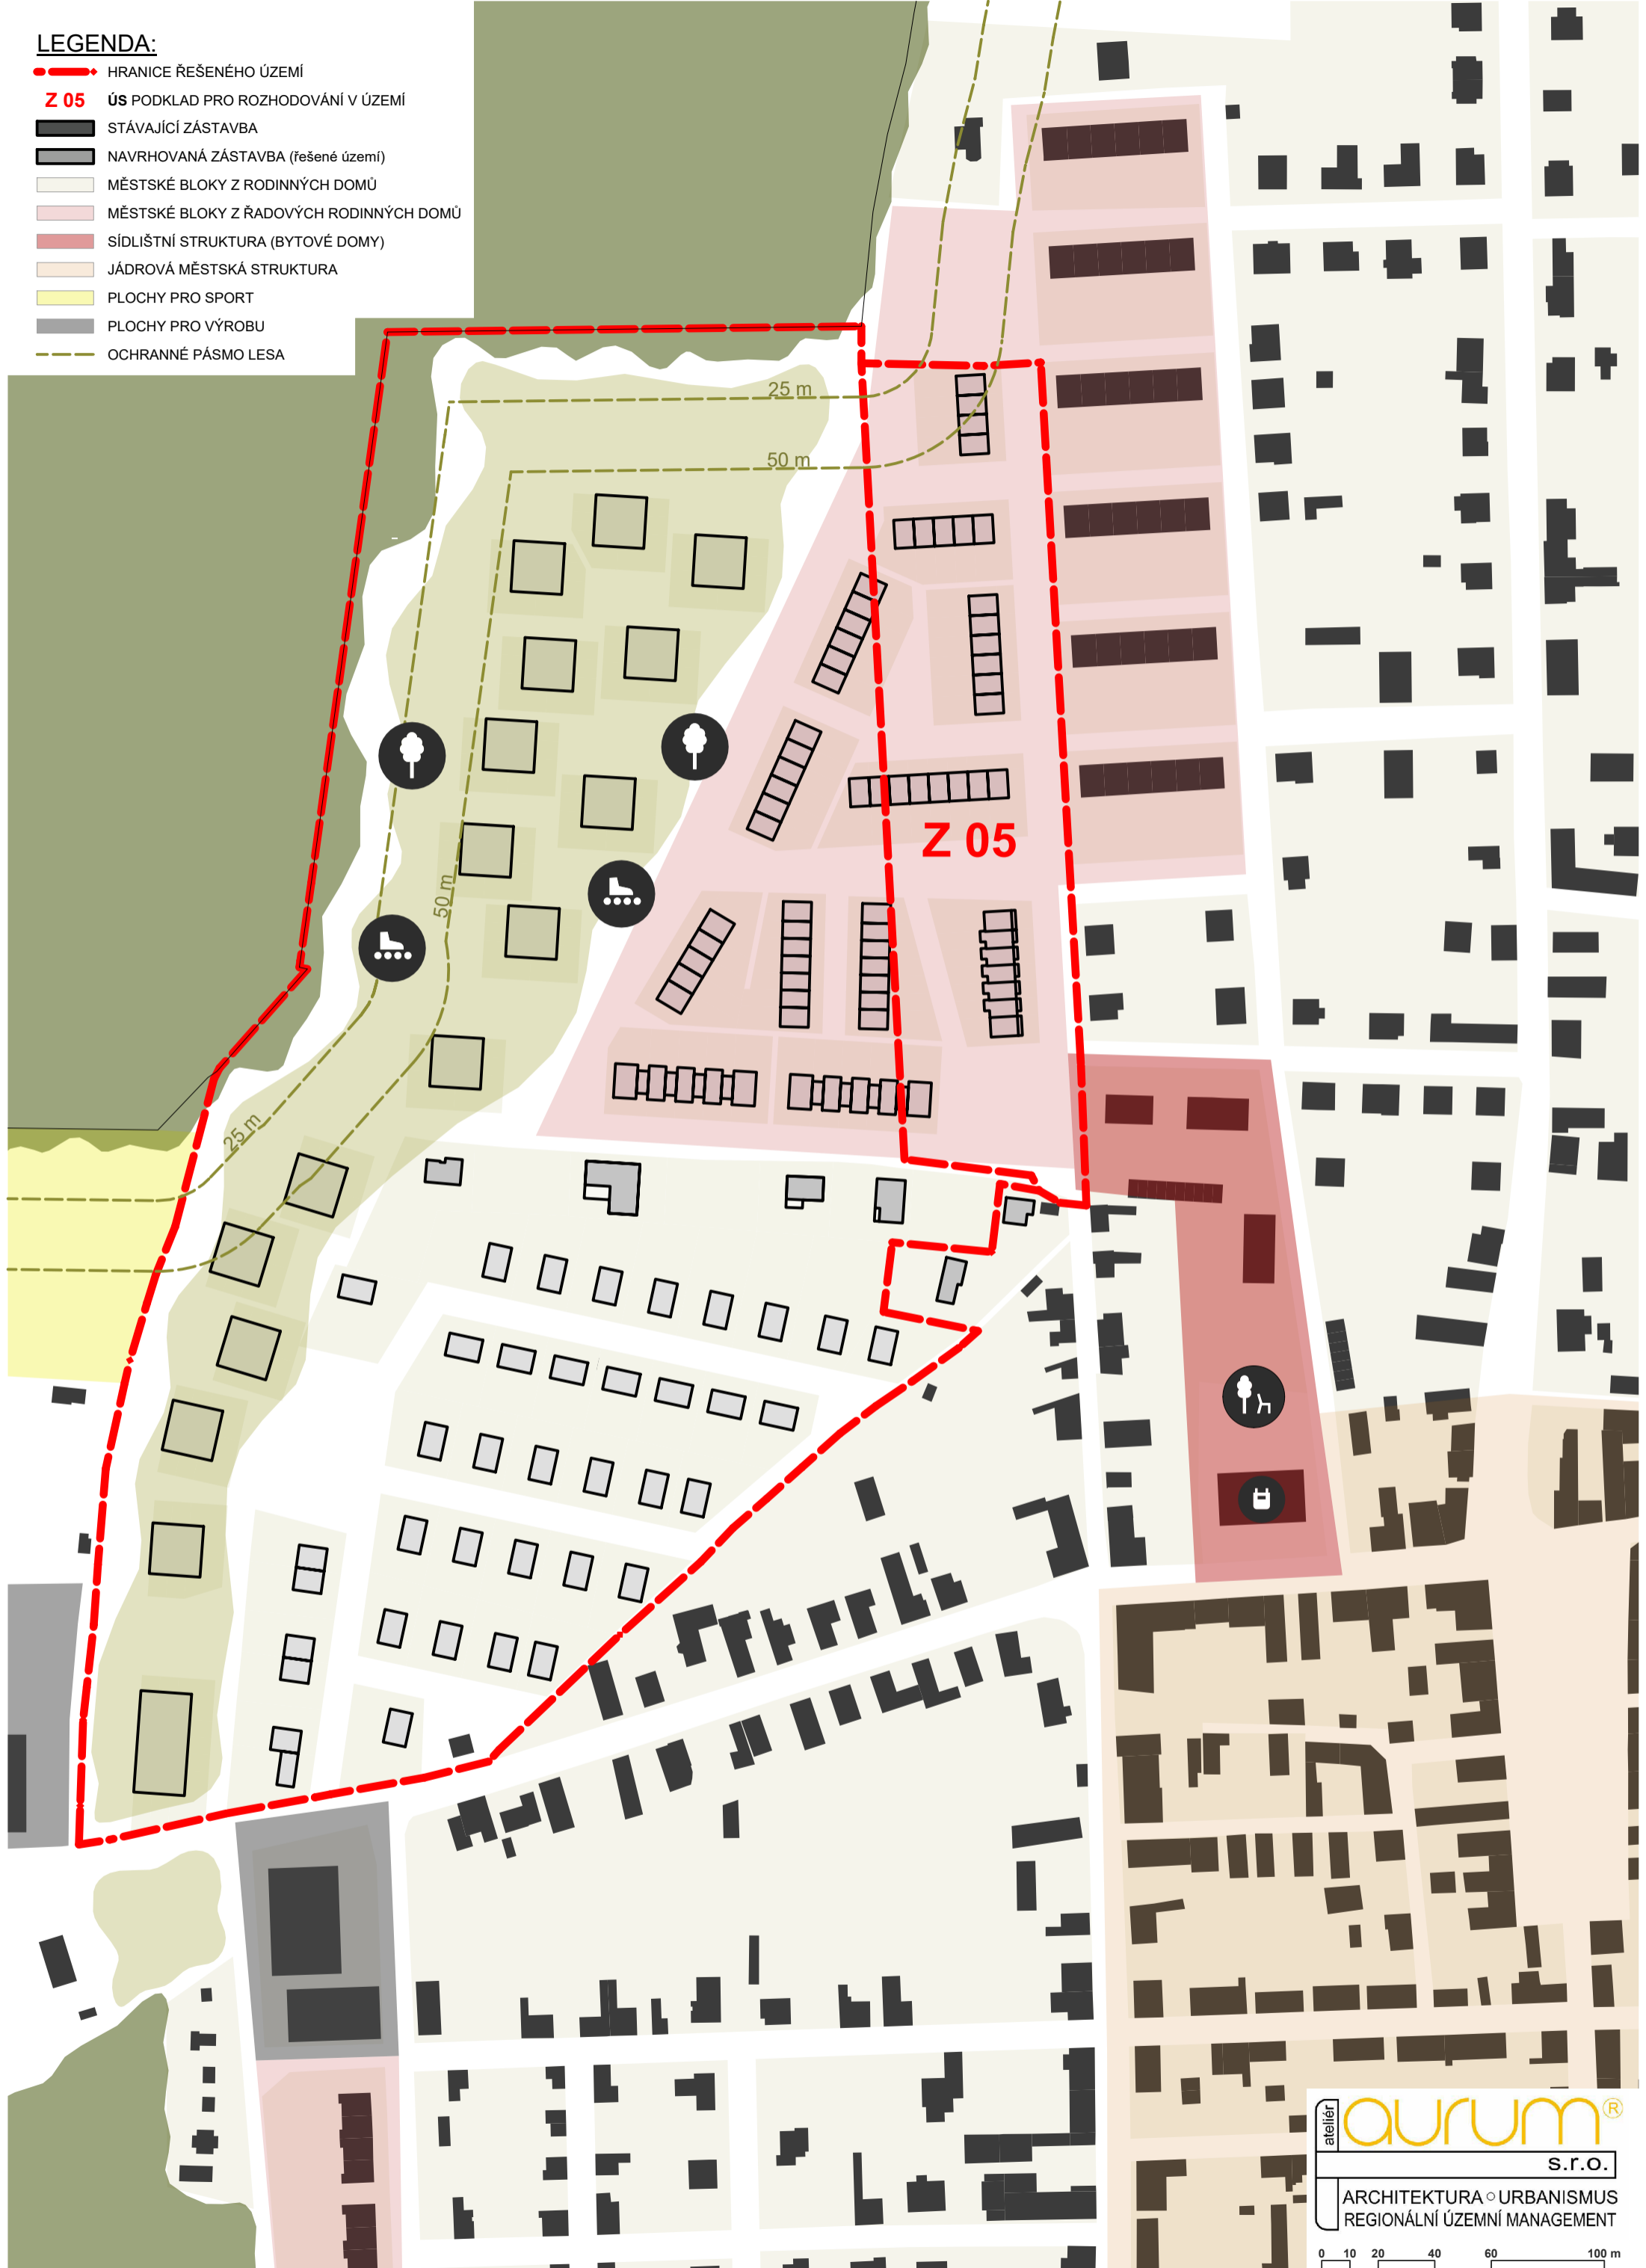









-  HRANICE ŘEŠENÉHO ÚZEMÍ
- Z 05**  ÚS PODKLAD PRO ROZHODOVÁNÍ V ÚZEMÍ
-  STÁVAJÍCÍ ZÁSTAVBA
-  NAVRHOVANÁ ZÁSTAVBA (řešené území)
-  MĚSTSKÉ BLOKY Z RODINNÝCH DOMŮ
-  MĚSTSKÉ BLOKY Z ŘADOVÝCH RODINNÝCH DOMŮ
-  SÍDLIŠTNÍ STRUKTURA (BYTOVÉ DOMY)
-  JÁDROVÁ MĚSTSKÁ STRUKTURA
-  PLOCHY PRO SPORT
-  PLOCHY PRO VÝROBU
-  OCHRANNÉ PÁSMO LESA

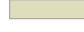


atelier **aurum**®  
S.r.o.  
ARCHITEKTURA • URBANISMUS  
REGIONÁLNÍ ÚZEMNÍ MANAGEMENT



**LEGENDA:**



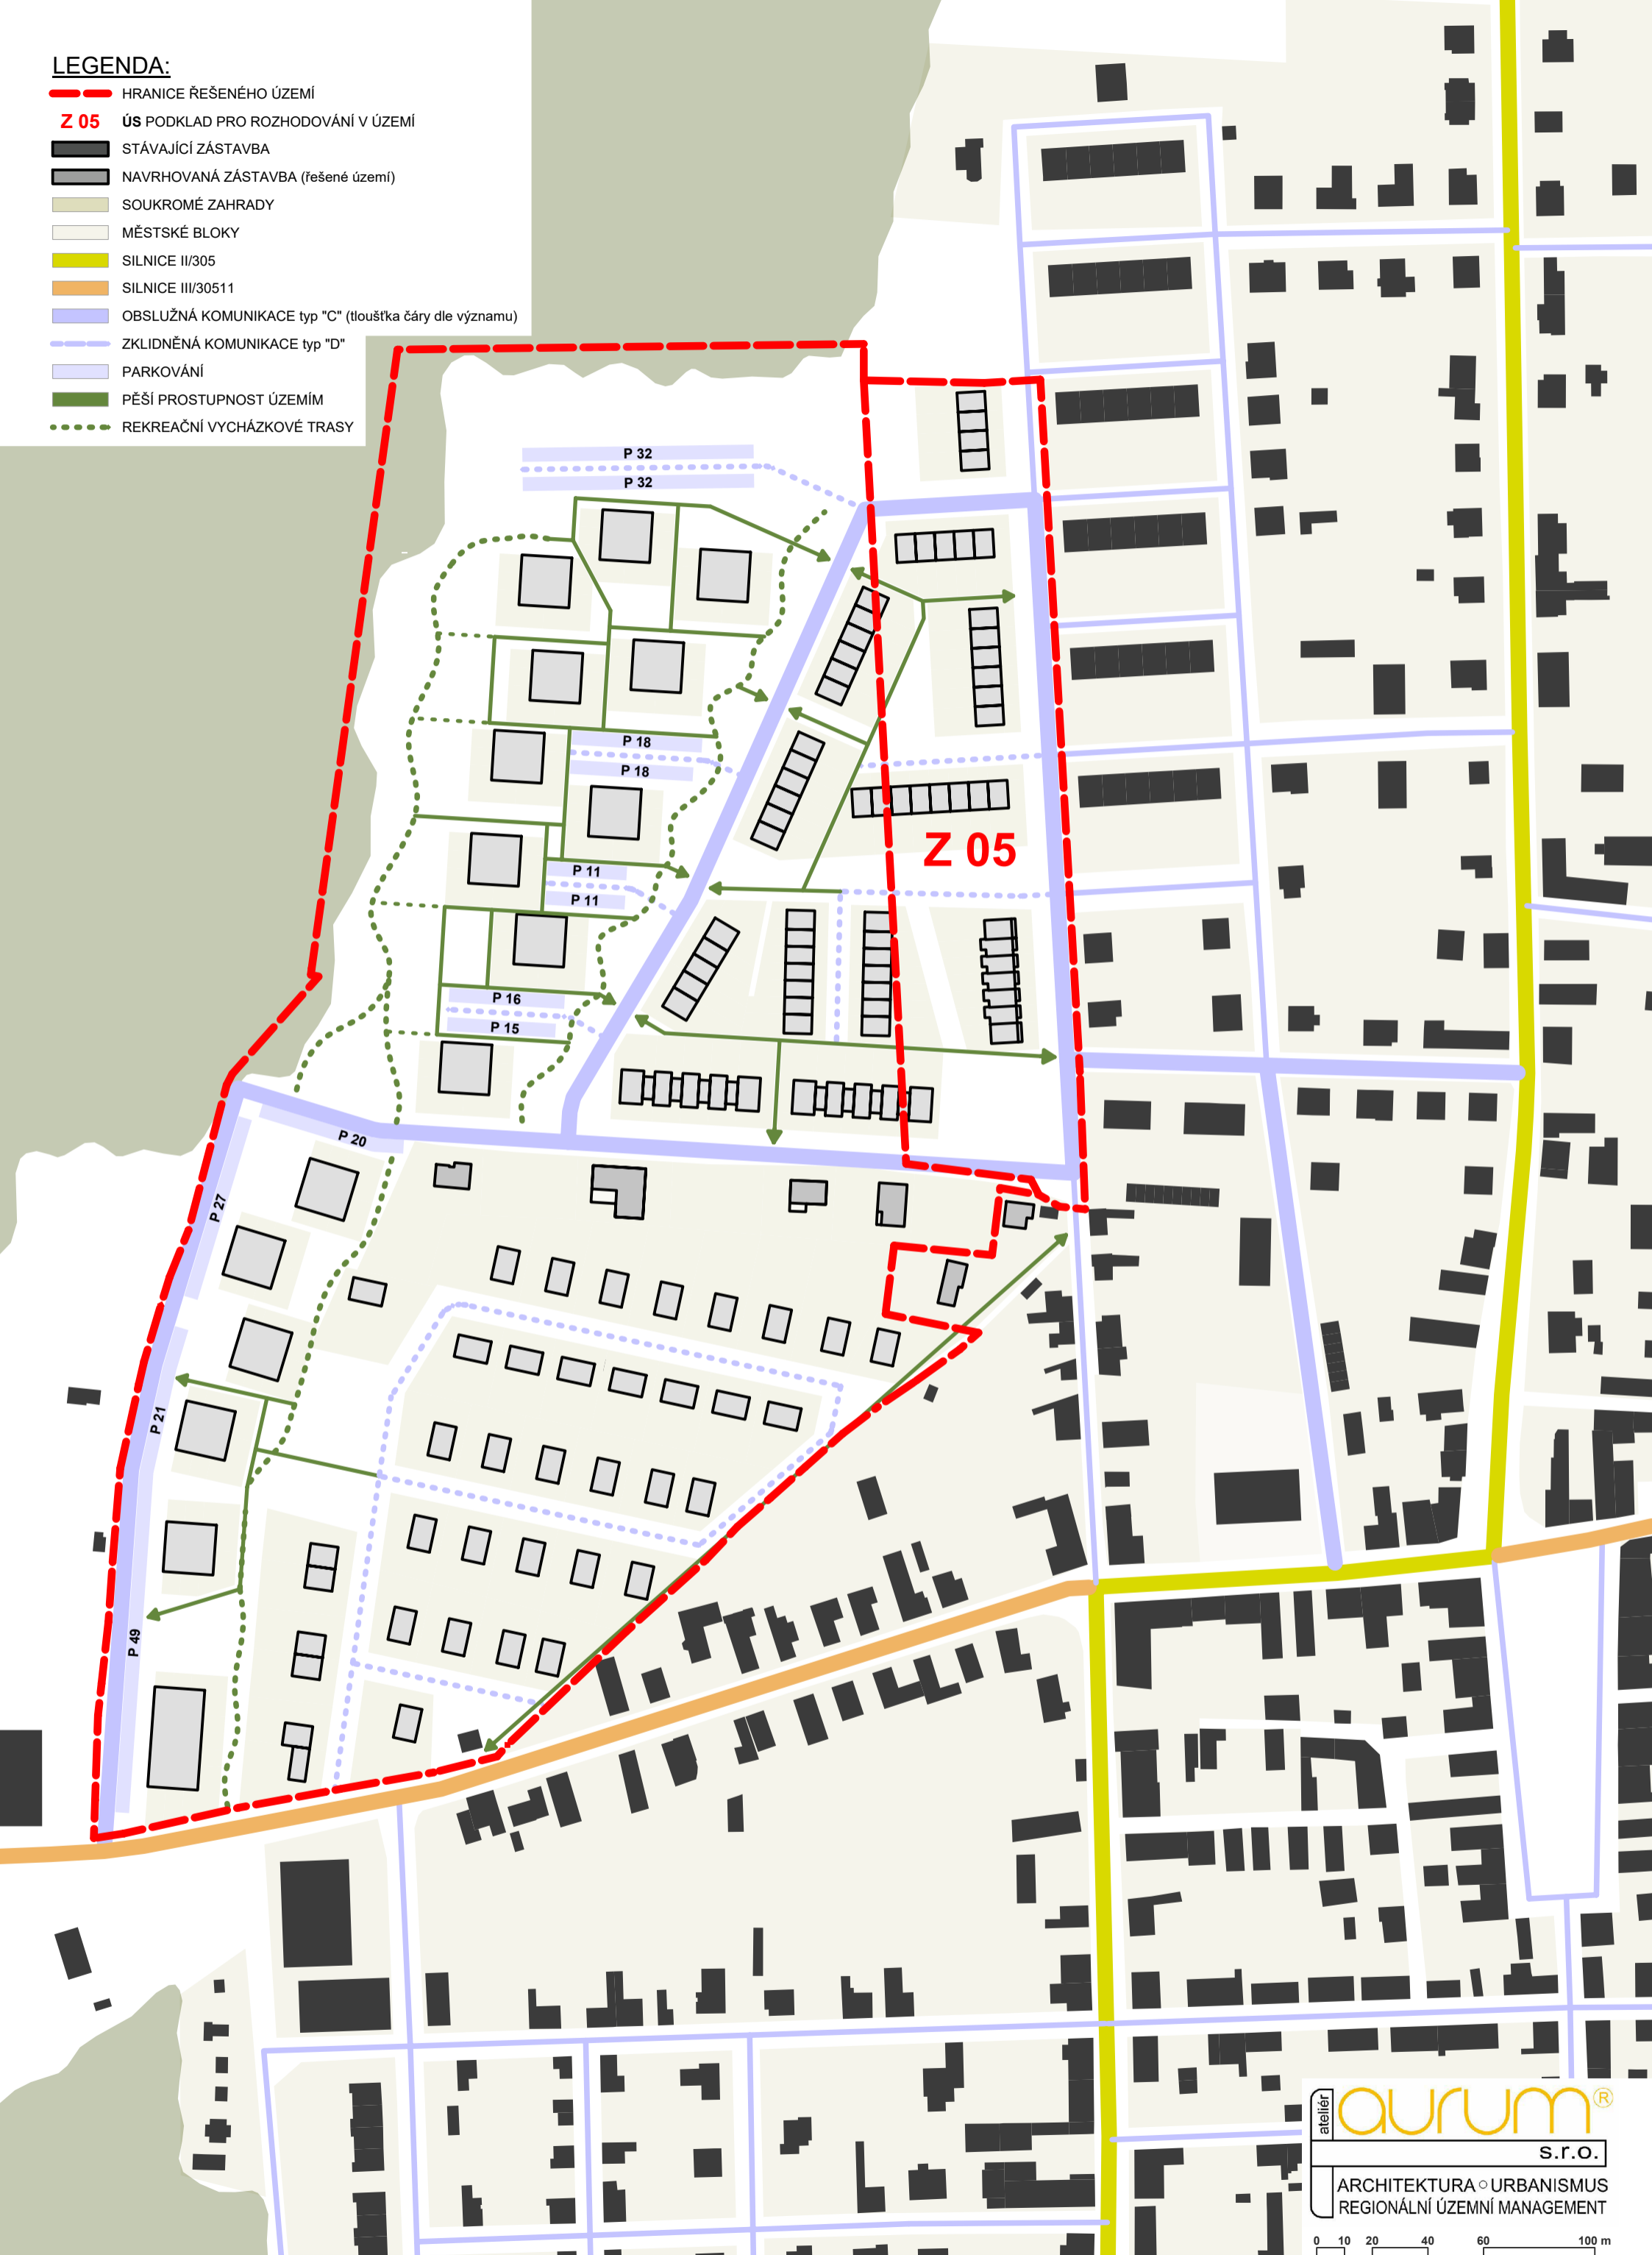





-  HRANICE ŘEŠENÉHO ÚZEMÍ
- Z 05** ÚS PODKLAD PRO ROZHODOVÁNÍ V ÚZEMÍ
-  STÁVAJÍCÍ ZÁSTAVBA
-  NAVRHOVANÁ ZÁSTAVBA (řešené území)
-  SOUKROMÉ ZAHRADY
-  MĚSTSKÉ BLOKY
-  SILNICE II/305
-  SILNICE III/30511
-  OBSLUŽNÁ KOMUNIKACE typ "C" (tloušťka čáry dle významu)
-  ZKLIDNĚNÁ KOMUNIKACE typ "D"
-  PARKOVÁNÍ
-  PĚŠÍ PROSTUPNOST ÚZEMÍM
-  REKREAČNÍ VYCHÁZKOVÉ TRASY




ateliér **aurum**®  
S.r.o.  
ARCHITEKTURA • URBANISMUS  
REGIONÁLNÍ ÚZEMNÍ MANAGEMENT



**LEGENDA:**



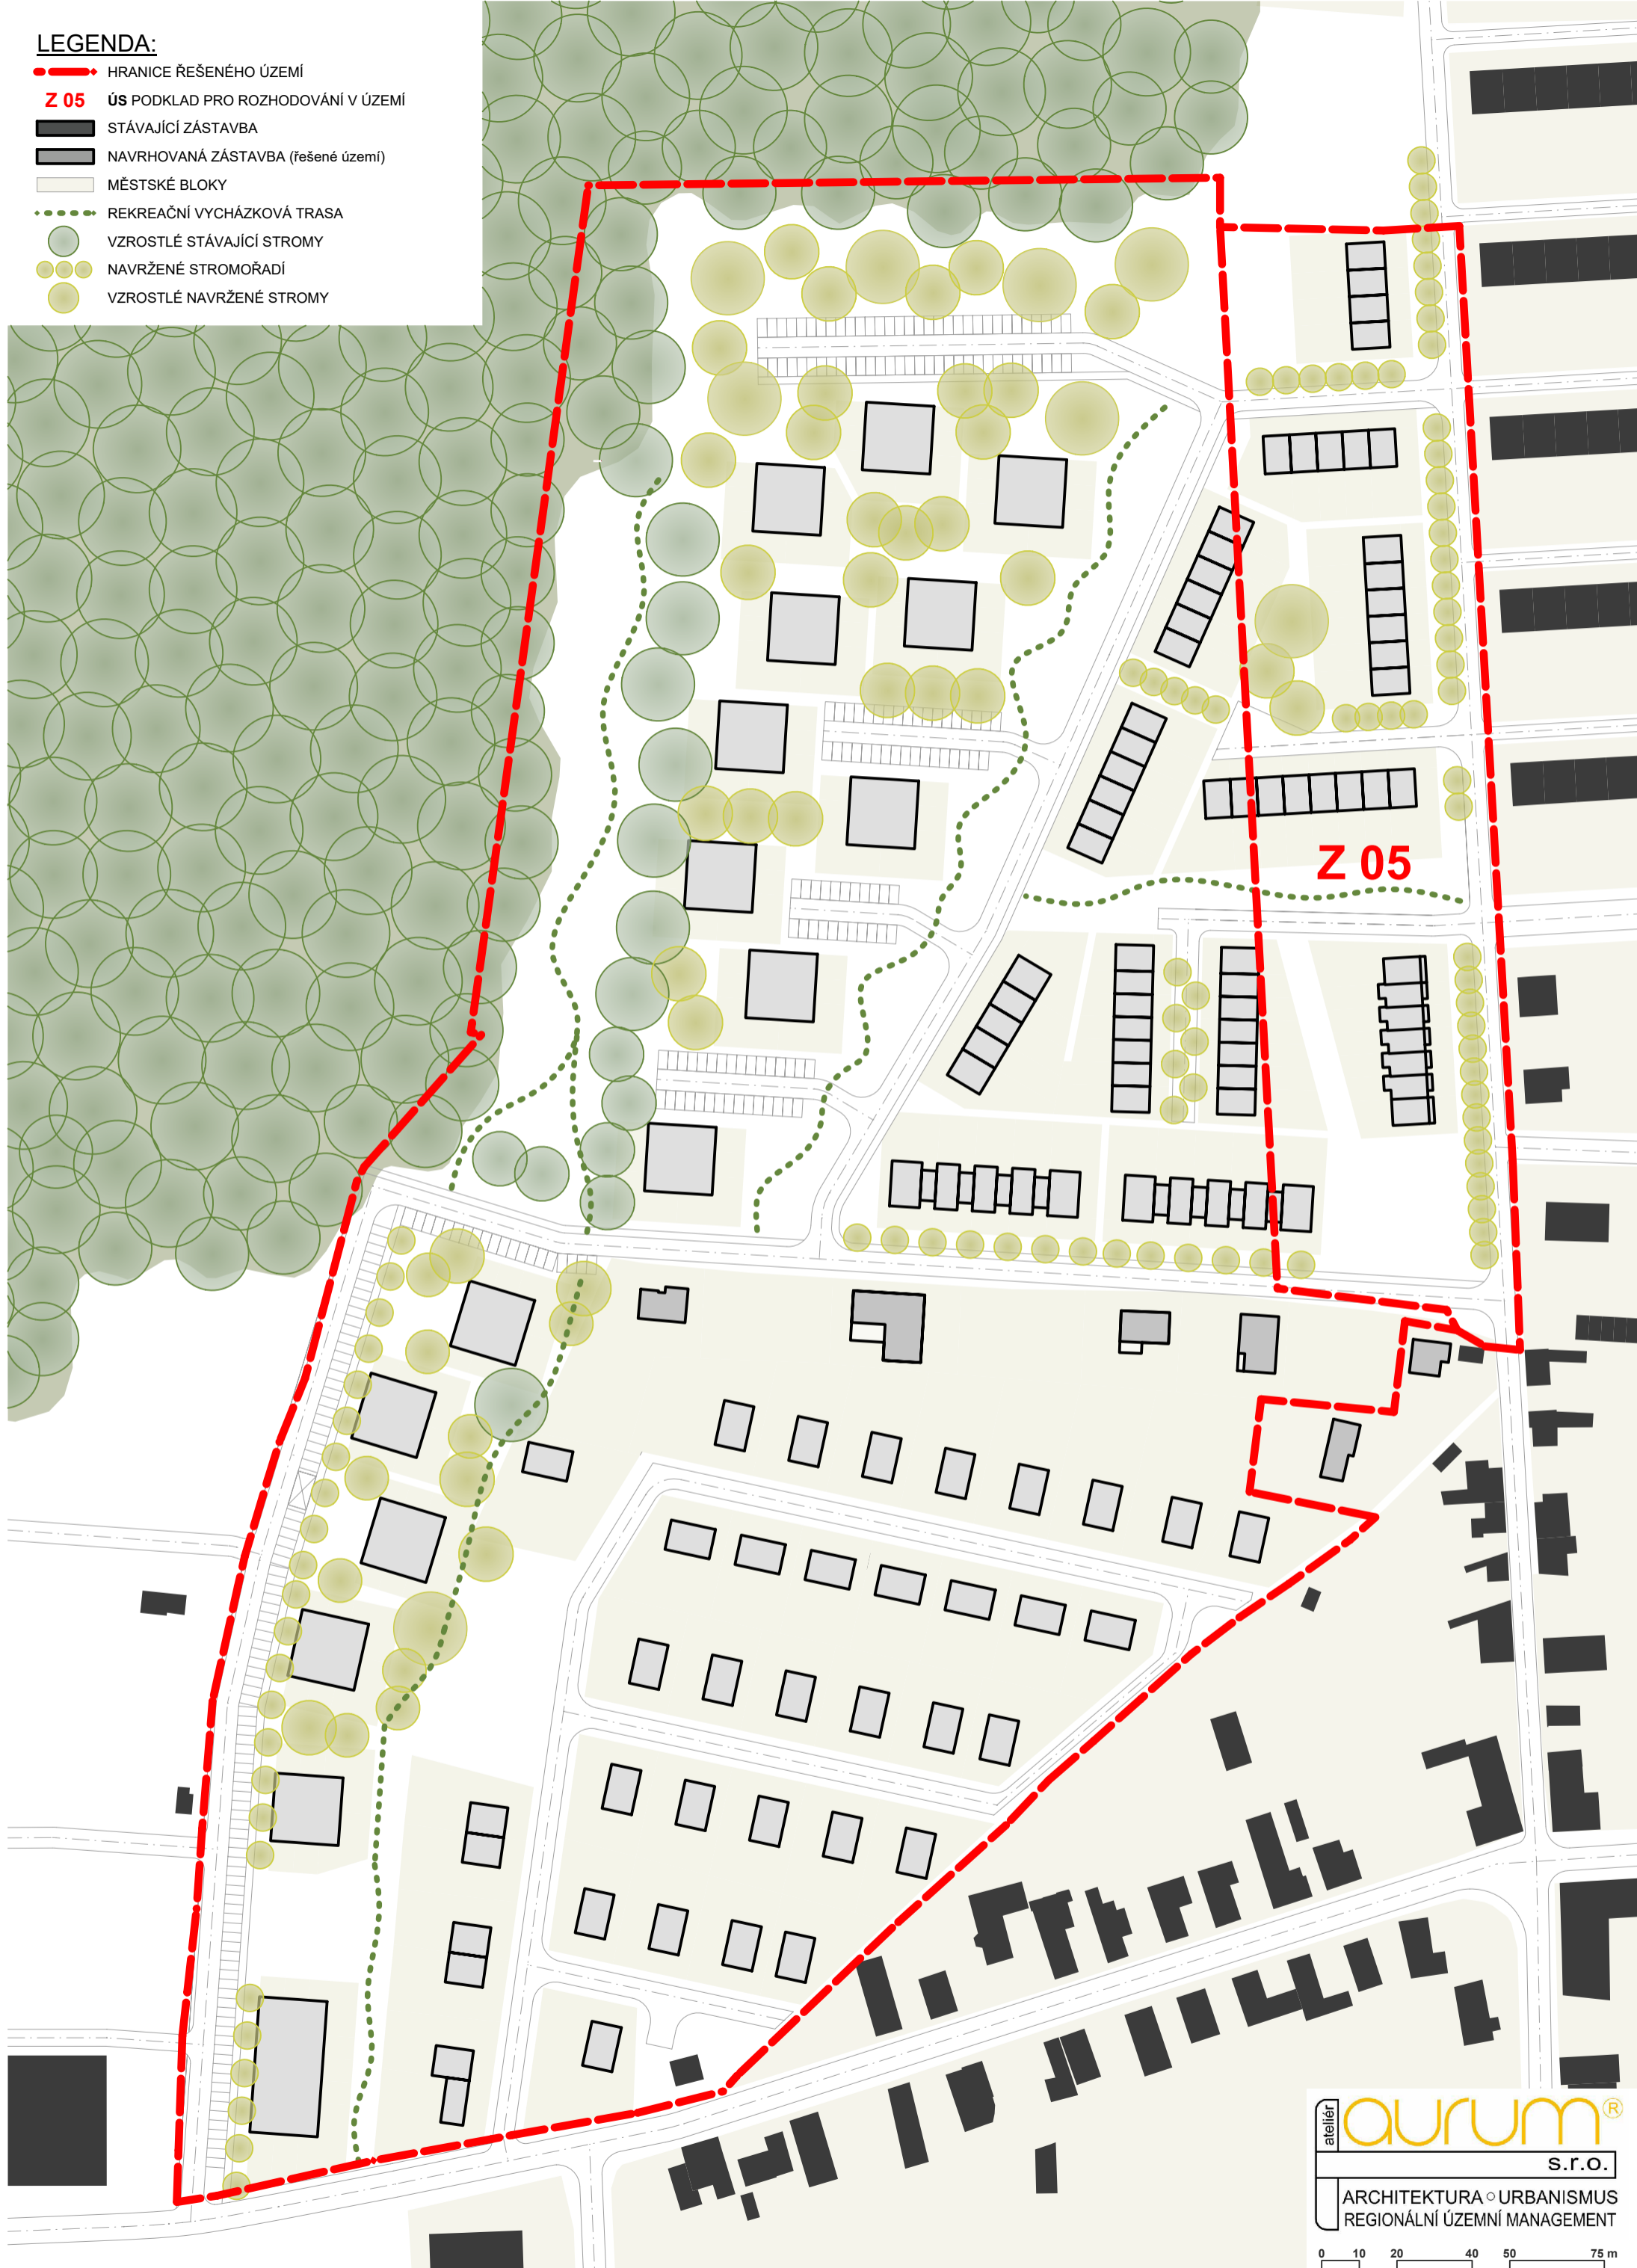






-  HRANICE ŘEŠENÉHO ÚZEMÍ
- Z 05**  ÚS PODKLAD PRO ROZHODOVÁNÍ V ÚZEMÍ
-  STÁVAJÍCÍ ZÁSTAVBA
-  NAVRHOVANÁ ZÁSTAVBA (řešené území)
-  MĚSTSKÉ BLOKY
-  REKREAČNÍ VYCHÁZKOVÁ TRASA
-  VZROSTLÉ STÁVAJÍCÍ STROMY
-  NAVRŽENÉ STROMOŘADÍ
-  VZROSTLÉ NAVRŽENÉ STROMY




atelier **aurum**<sup>®</sup>  
S.R.O.  
ARCHITEKTURA • URBANISMUS  
REGIONÁLNÍ ÚZEMNÍ MANAGEMENT

0 10 20 40 50 75 m

**LEGENDA:**

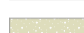-  HRANICE ŘEŠENÉHO ÚZEMÍ
-  **Z 05** ÚS PODKLAD PRO ROZHODOVÁNÍ V ÚZEMÍ
-  STÁVAJÍCÍ ZÁSTAVBA
-  NAVRHOVANÁ ZÁSTAVBA (řešené území)
-  MĚSTSKÉ BLOKY
-  PLOCHY KOMUNIKACÍ
-  CENTRÁLNÍ VEŘEJNÉ PROSTORY
-  LOKÁLNÍ VEŘEJNÉ PROSTORY
-  ŠÍŘE VEŘEJNÉHO PROTORU

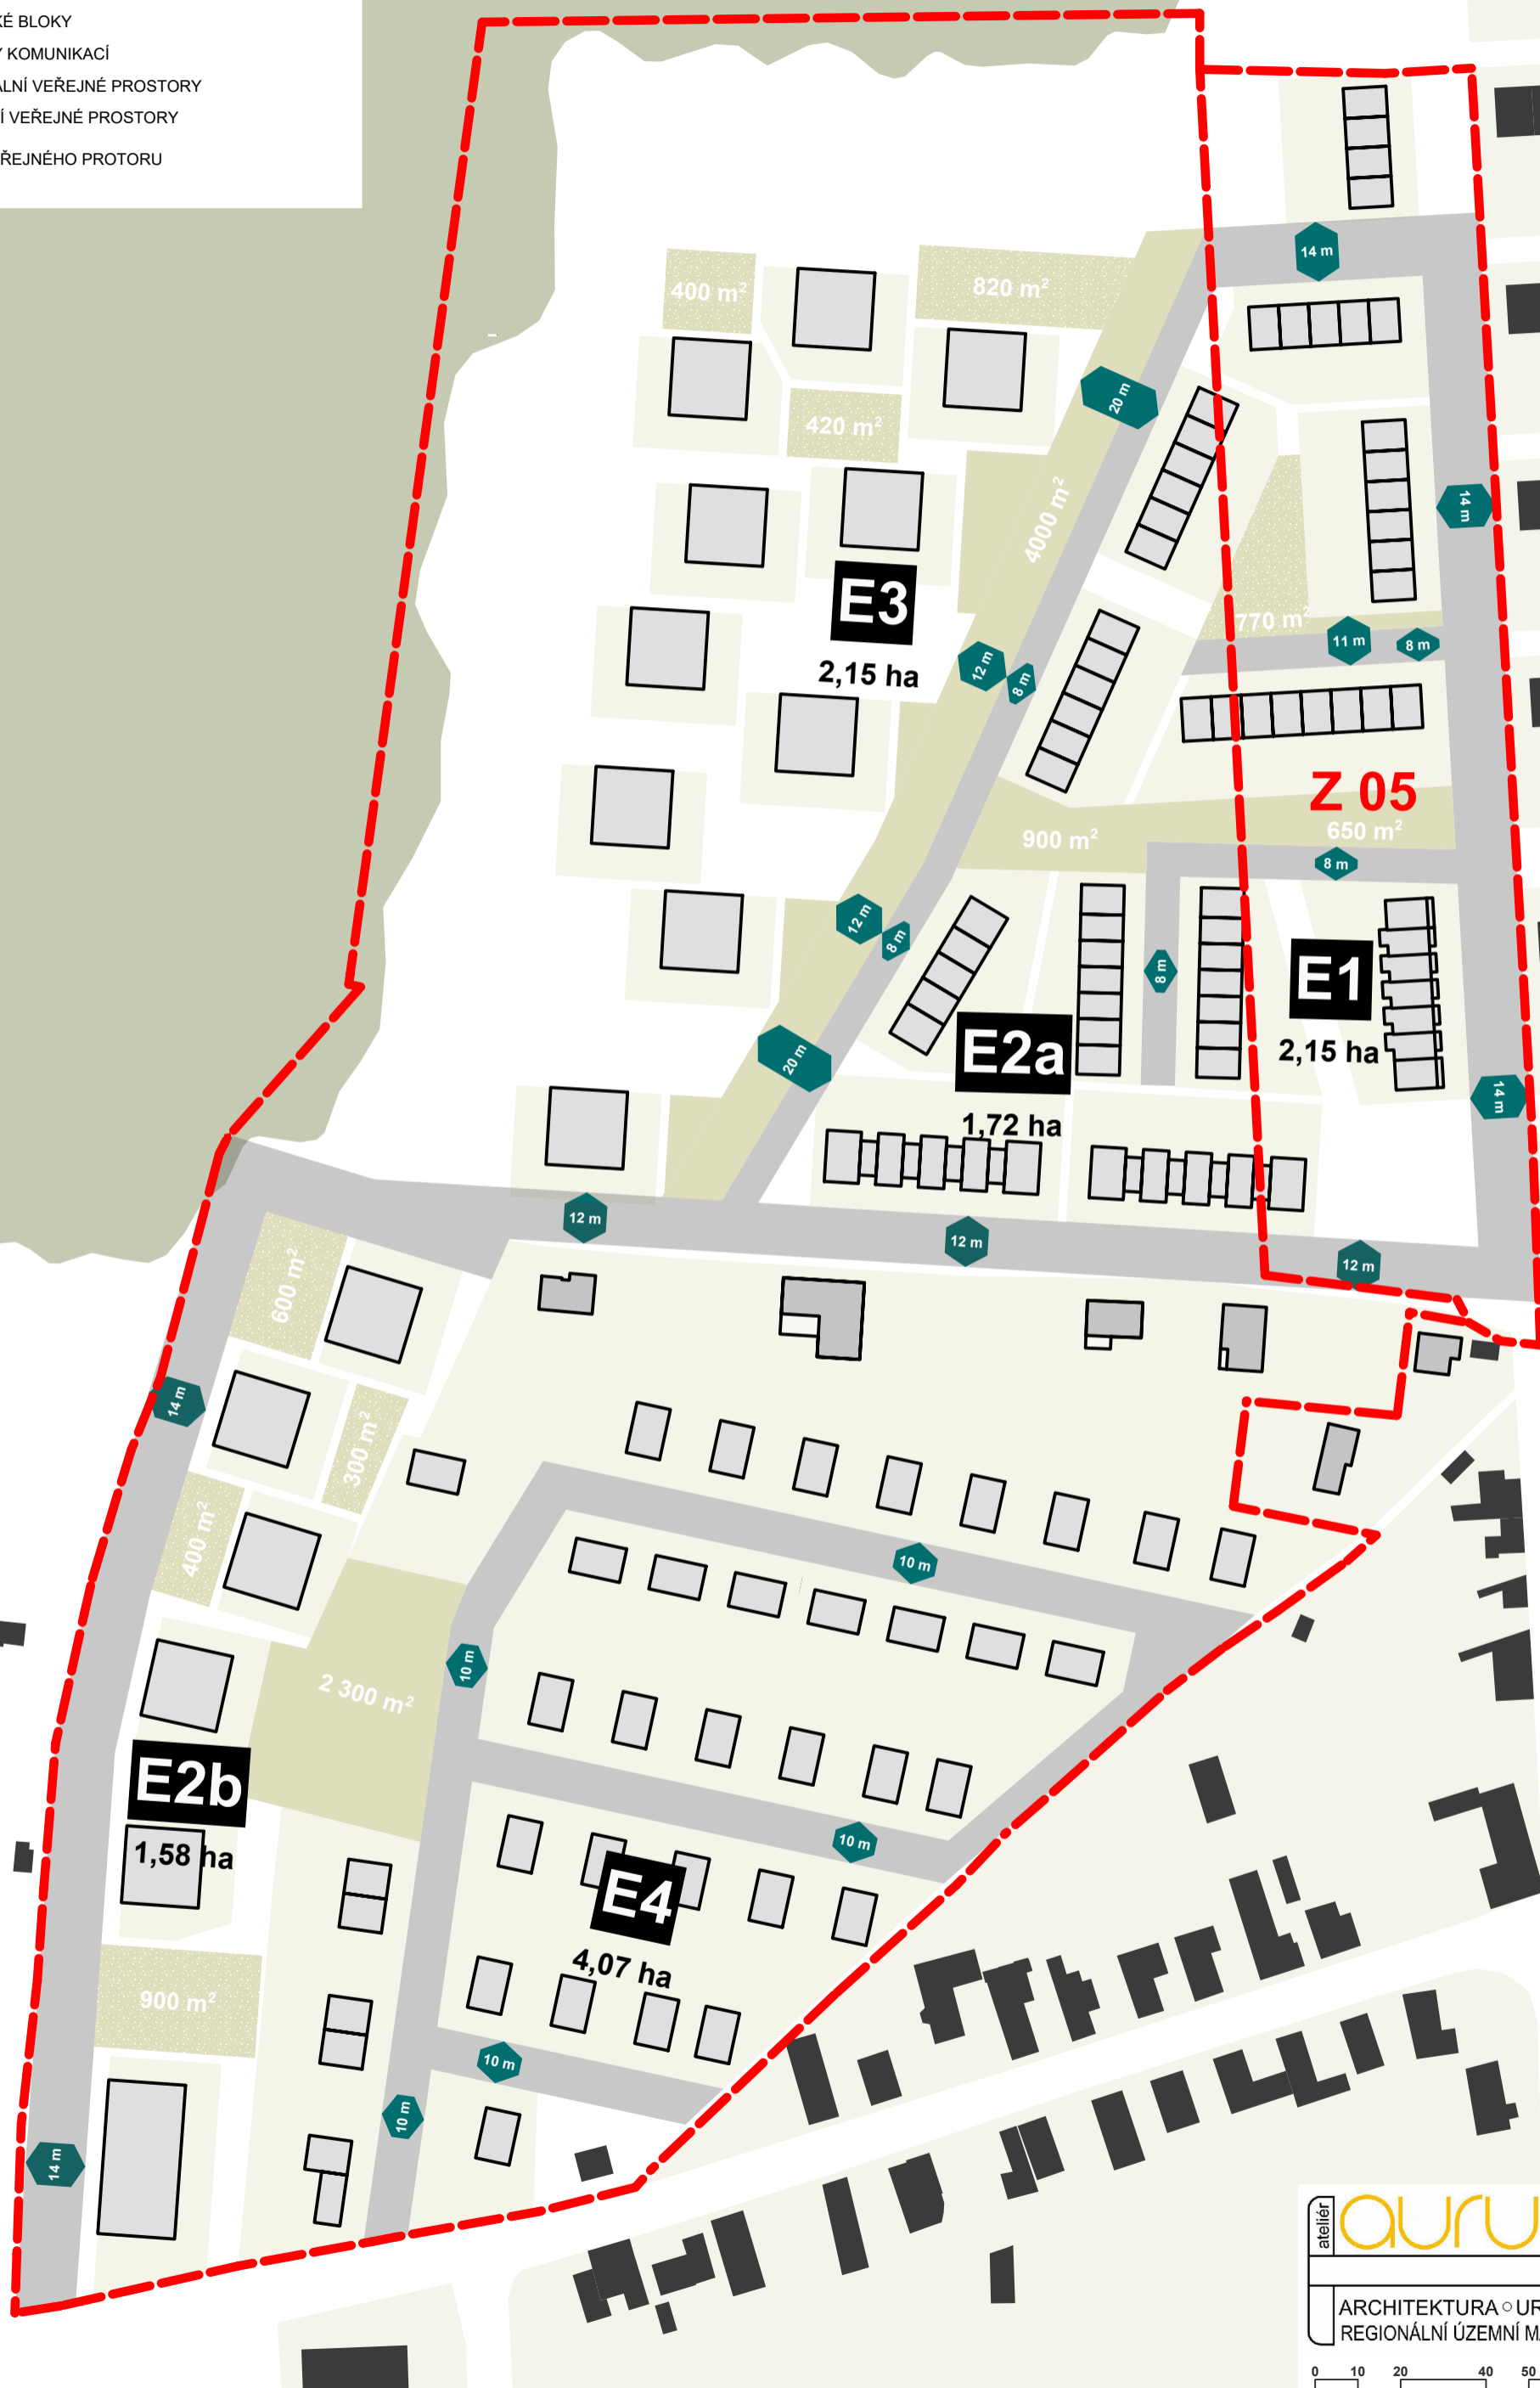


atelier **aurum**<sup>®</sup>  
S.R.O.  
ARCHITEKTURA • URBANISMUS  
REGIONÁLNÍ ÚZEMNÍ MANAGEMENT


0 10 20 40 50 75 m

# LEGENDA:

- STÁVAJÍCÍ ZÁSTAVBA (řešené území)
- NAVRHOVANÁ ZÁSTAVBA (řešené území)
- SOUKROMÉ ZAHRADY
- VRCHNÍ VN VEDENÍ (osa)
- VRCHNÍ VN VEDENÍ (krajní vodiče)
- VRCHNÍ VN VEDENÍ (ochranné pásmo 10 m)
- VRCHNÍ VN VEDENÍ (sloup)
- NN VEDENÍ
- VODOJEM
- VODOVOD (stav)
- VODOVOD (návrh)
- KANALIZACE (stav)
- KANALIZACE (návrh)
- PLYNOVOD (stav)
- PLYNOVOD (návrh)
- MELIORACE (předpokládaná poloha)
- VRTY GEOLOGICKÉHO PRŮZKUMU

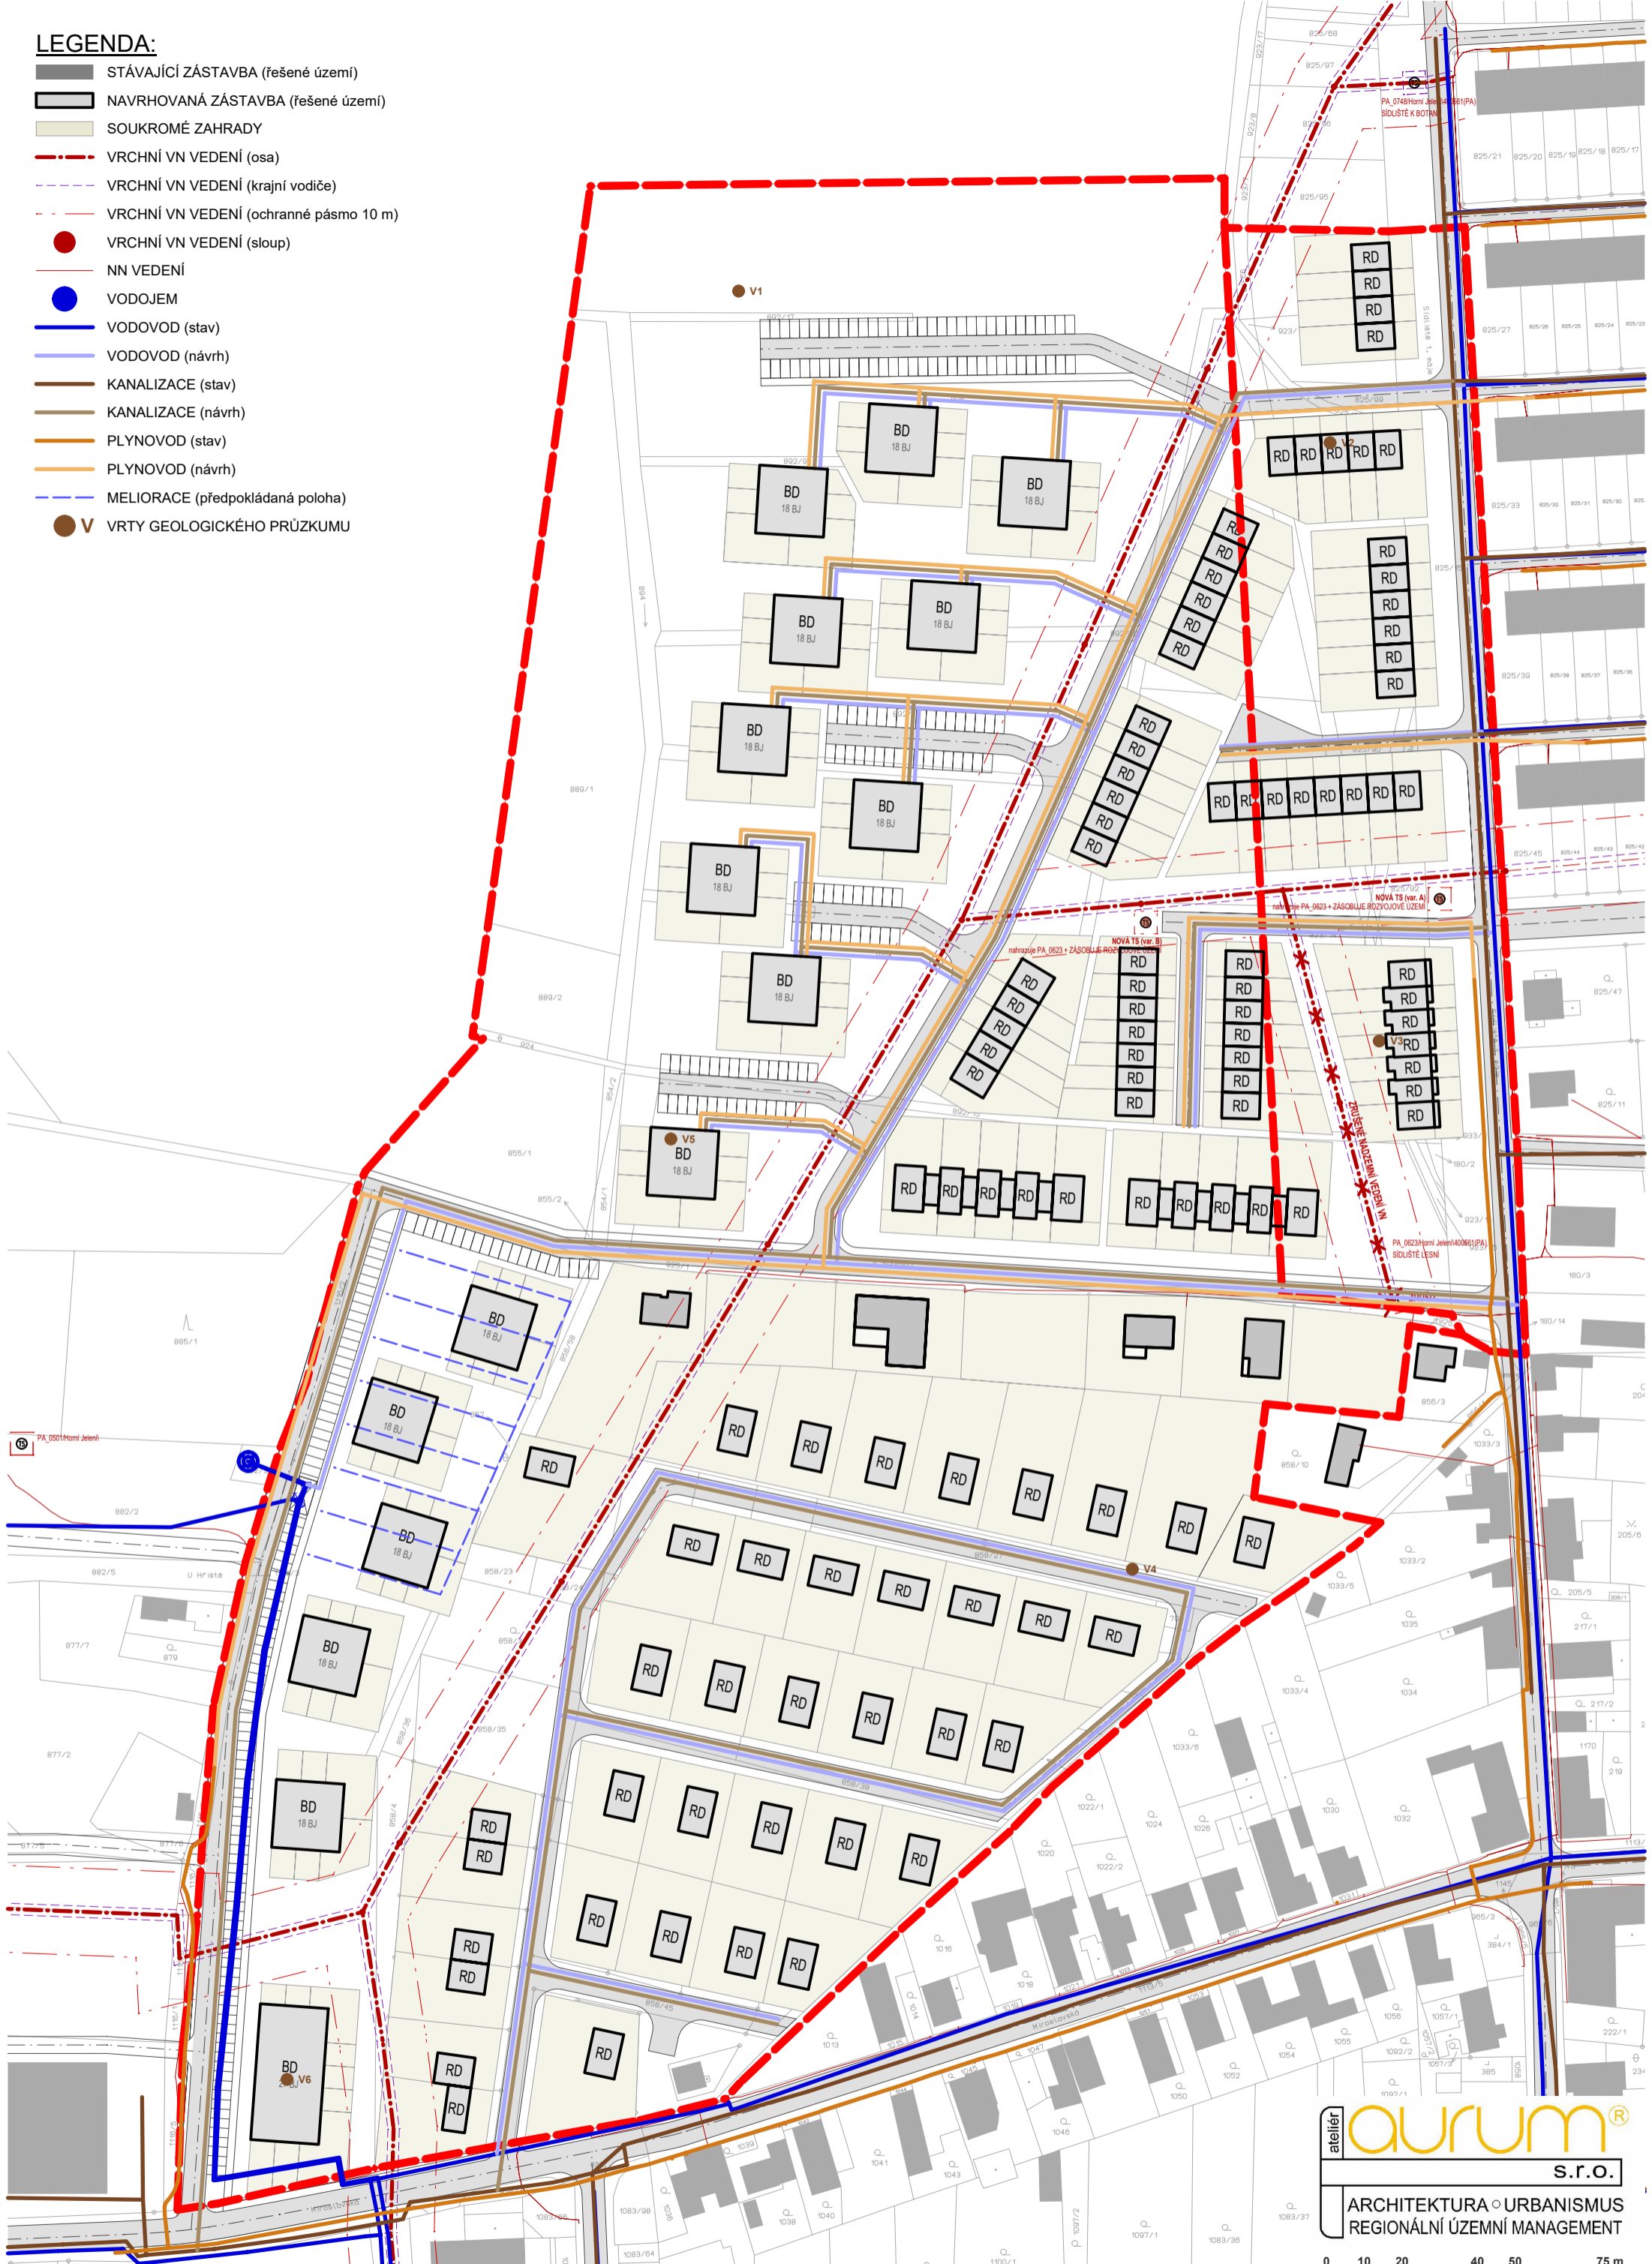


ateliér **aurum**®  
S.R.O.  
ARCHITEKTURA • URBANISMUS  
REGIONÁLNÍ ÚZEMNÍ MANAGEMENT

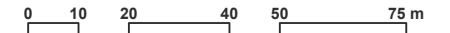


**LEGENDA:**

- DIGITÁLNÍ KATASTR NEMOVITOSTÍ (hranice KN)
- HRANICE ŘEŠENÉHO ÚZEMÍ
- Z 05** ÚS PODKLAD PRO ROZHODOVÁNÍ V ÚZEMÍ
- STÁVAJÍCÍ ZÁSTAVBA (řešené území)
- NAVRHOVANÁ ZÁSTAVBA (řešené území)
- SOUKROMÉ ZAHRADY
- VEŘEJNÉ KOMUNIKACE (asfaltový povrch)

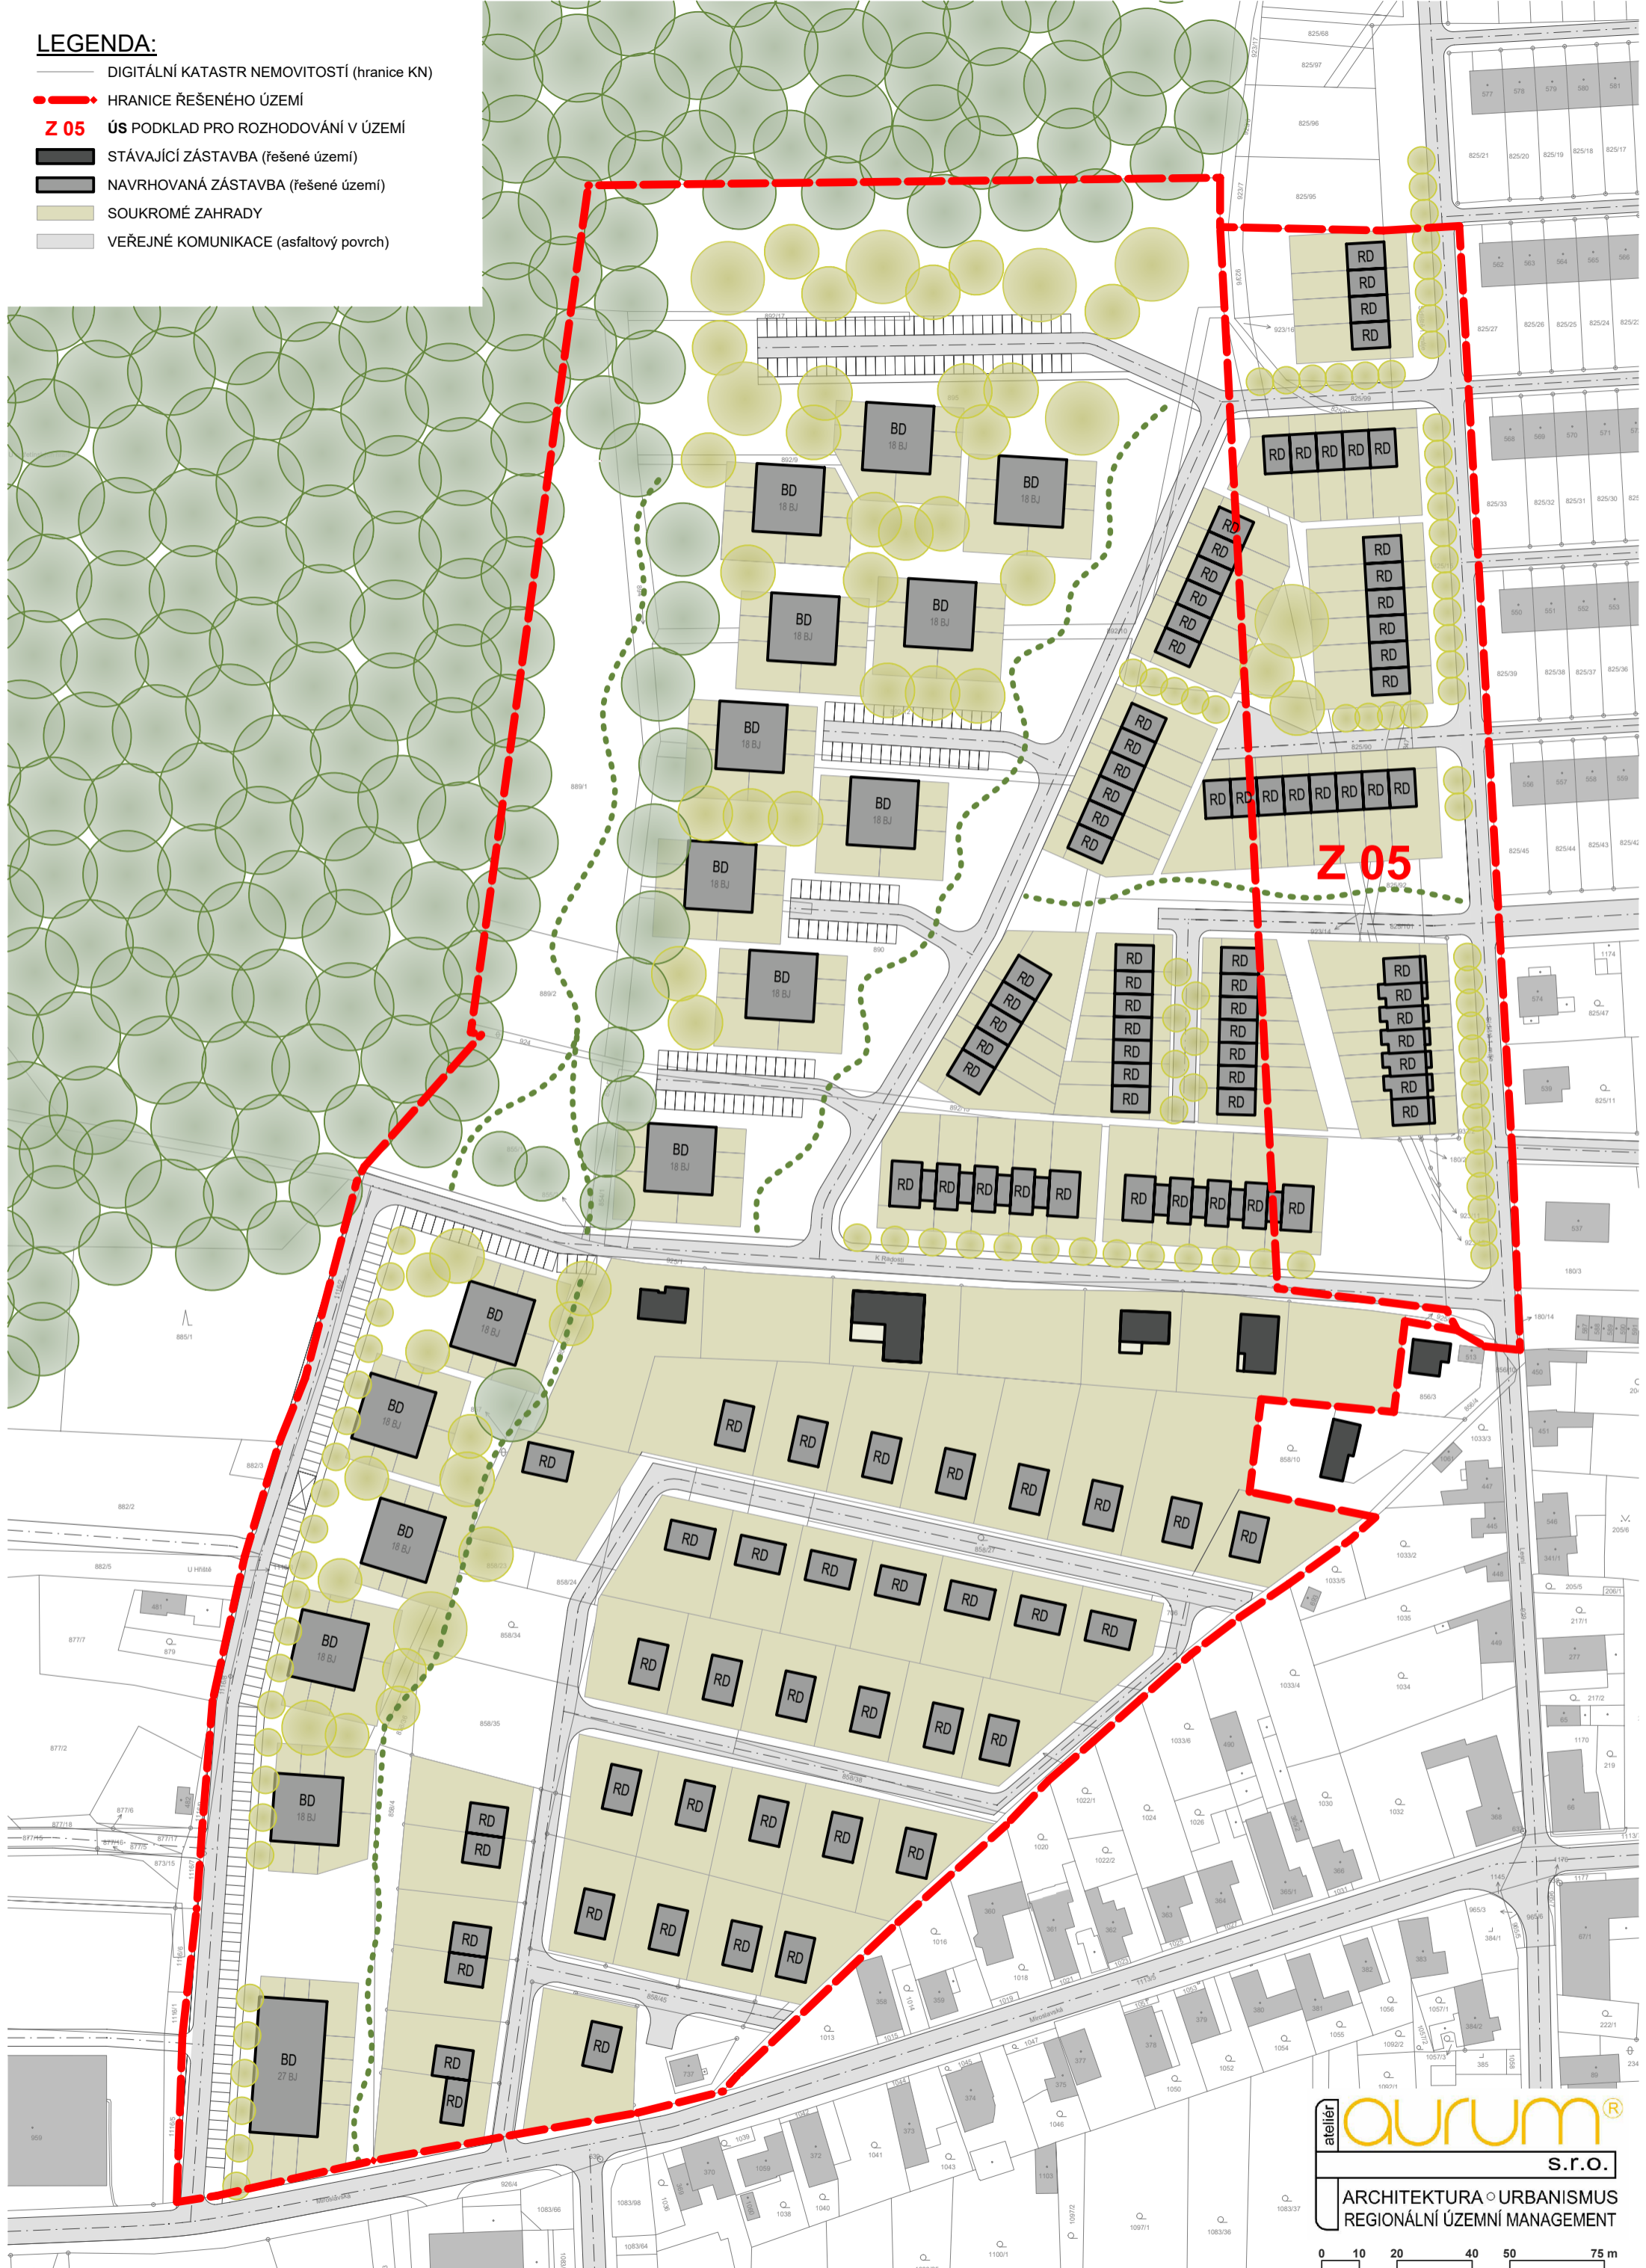


atelier **aurum**<sup>®</sup>  
S.R.O.  
ARCHITEKTURA • URBANISMUS  
REGIONÁLNÍ ÚZEMNÍ MANAGEMENT

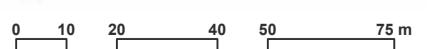


**LEGENDA:**

- HRANICE ŘEŠENÉHO ÚZEMÍ
- Z 05** ÚS PODKLAD PRO ROZHODOVÁNÍ V ÚZEMÍ
- STÁVAJÍCÍ ZÁSTAVBA
- NAVRHOVANÁ ZÁSTAVBA (řešené území)
- POŽADAVEK NA VEŘEJNÝ PROSTOR
- ALEJ / STROMOŘADÍ
- POŽADAVKY NA PĚŠÍ VAZBY V ÚZEMÍ
- STAVEBNÍ ČÁRA
- ULIČNÍ ČÁRA

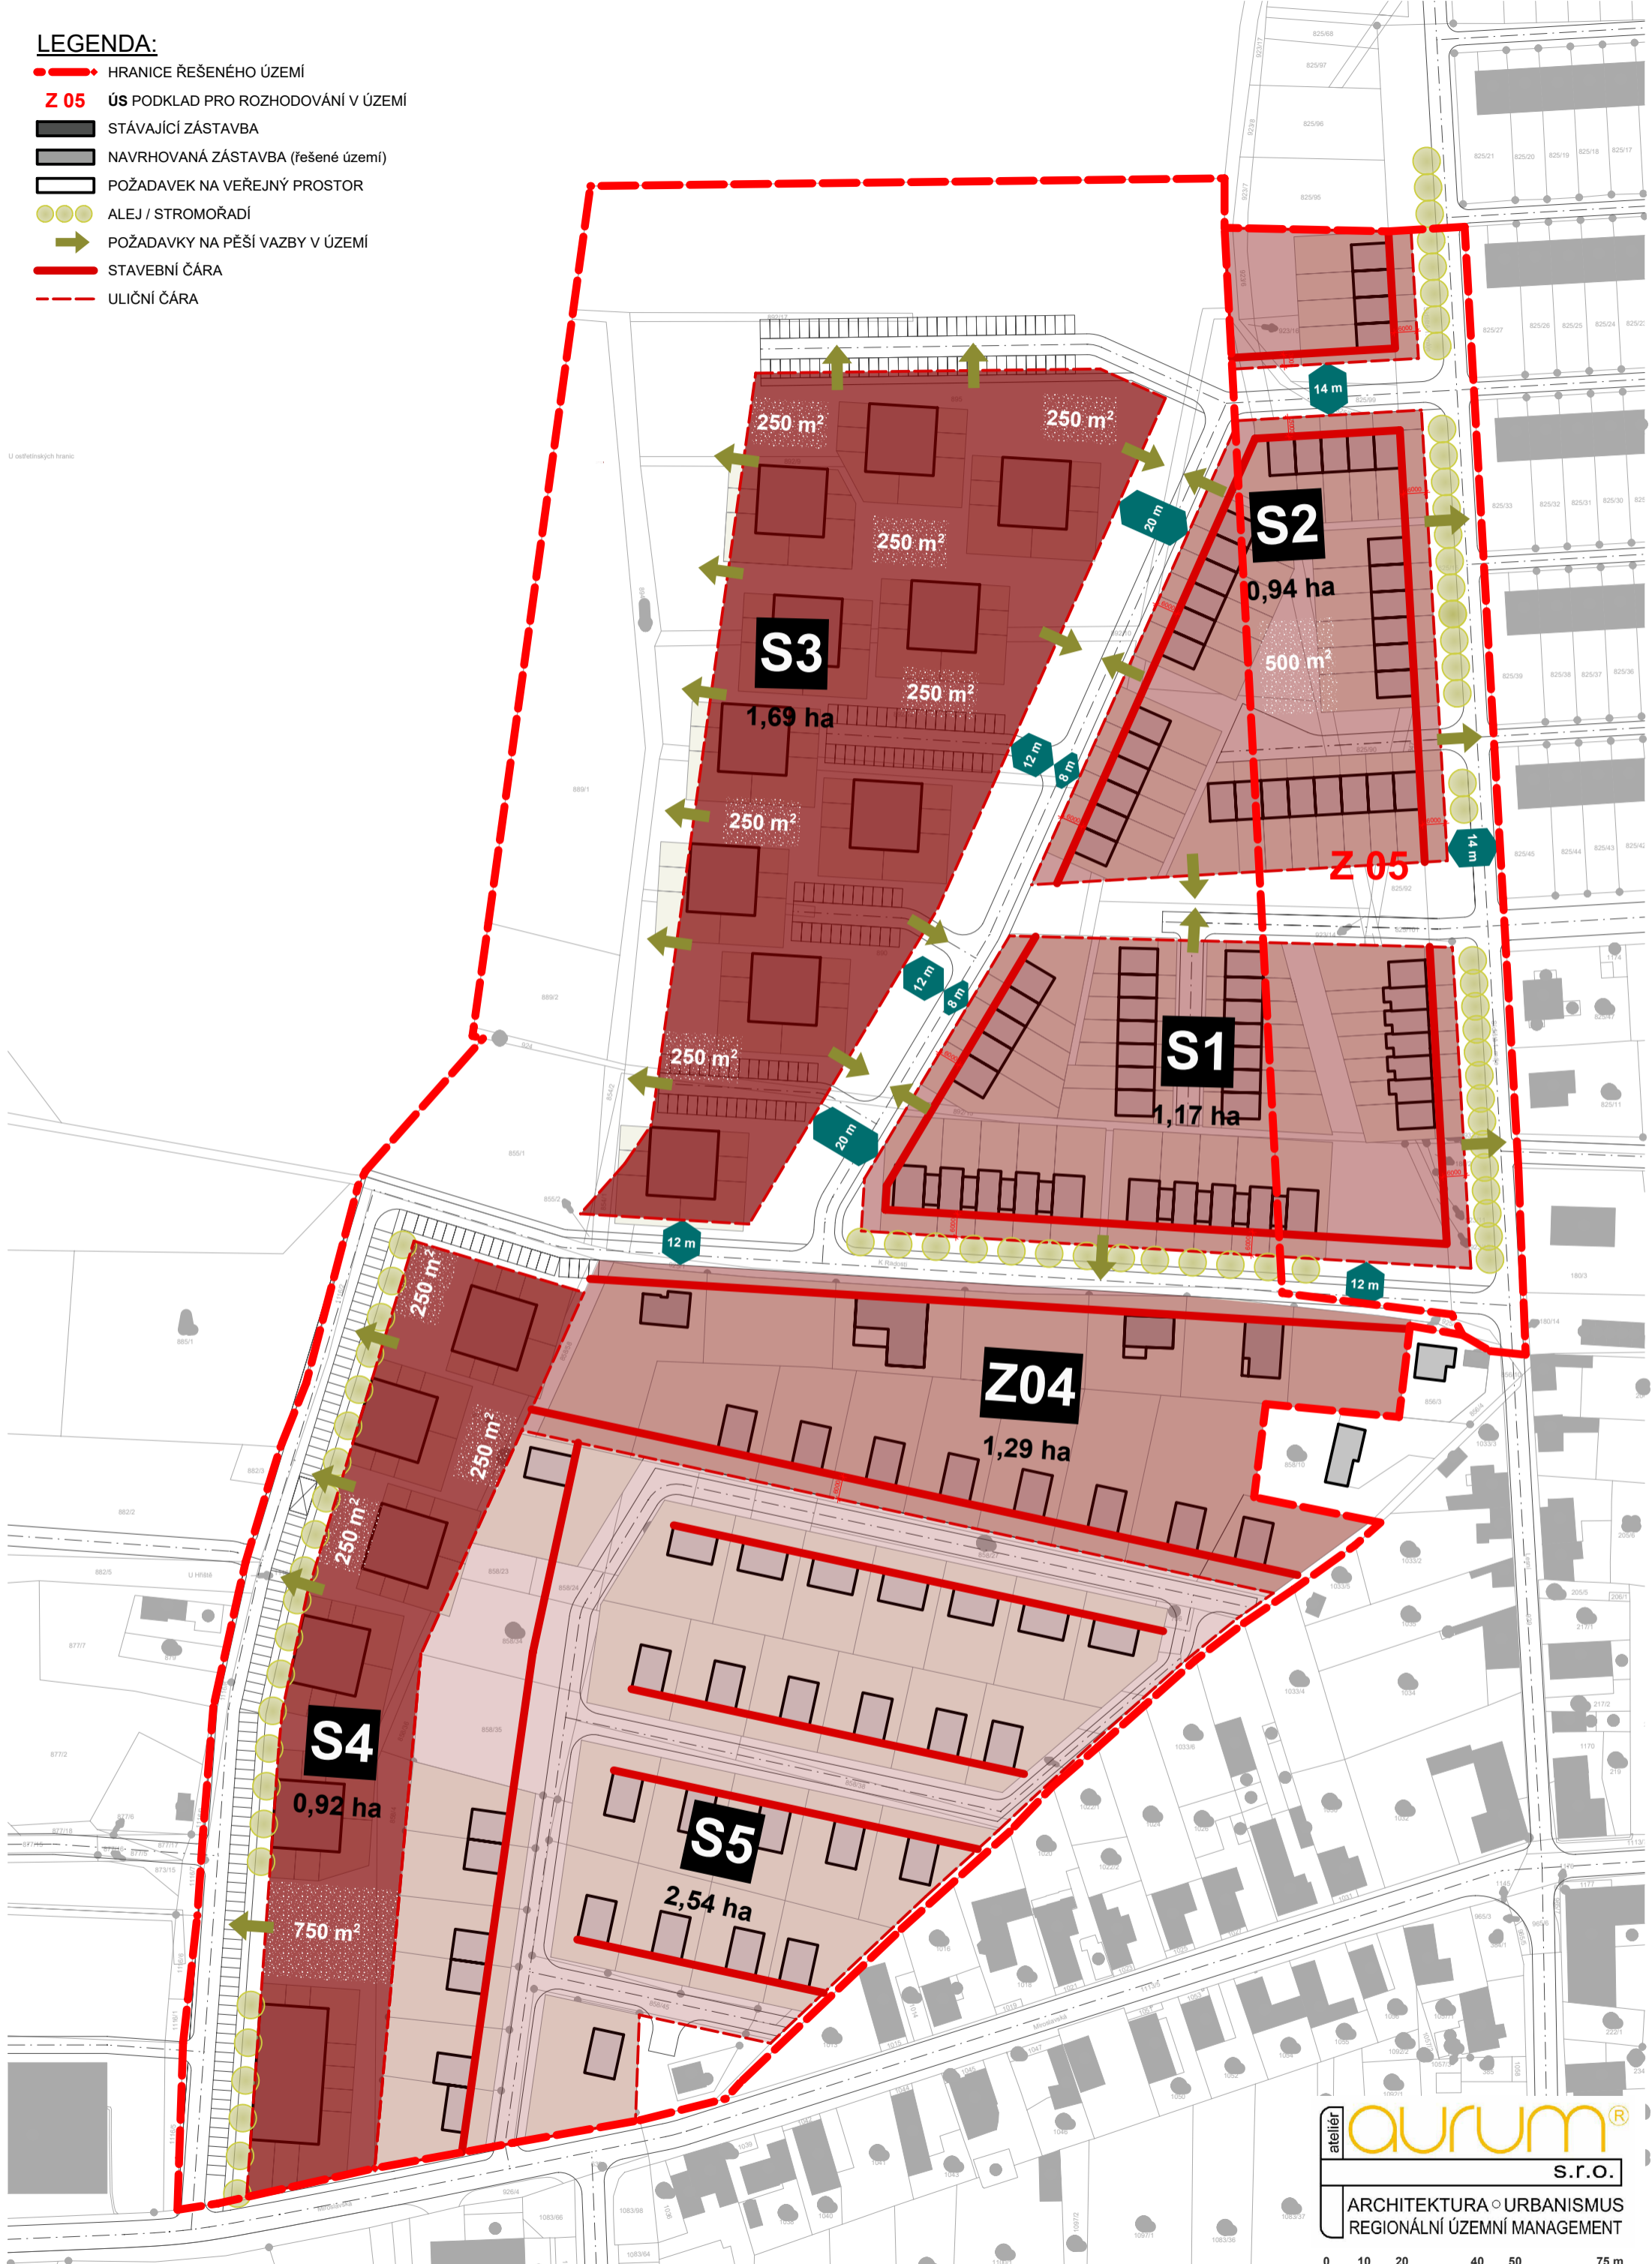


atelier **aurum**<sup>®</sup>  
S.r.o.  
ARCHITEKTURA • URBANISMUS  
REGIONÁLNÍ ÚZEMNÍ MANAGEMENT

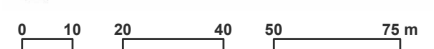



**LEGENDA:**

- Město Horní Jelení
- Amatérský fotbalový klub Horní Jelení, z.s.
- Lesní správa Bubna a.s.
- Ing. Petr Uhlíř

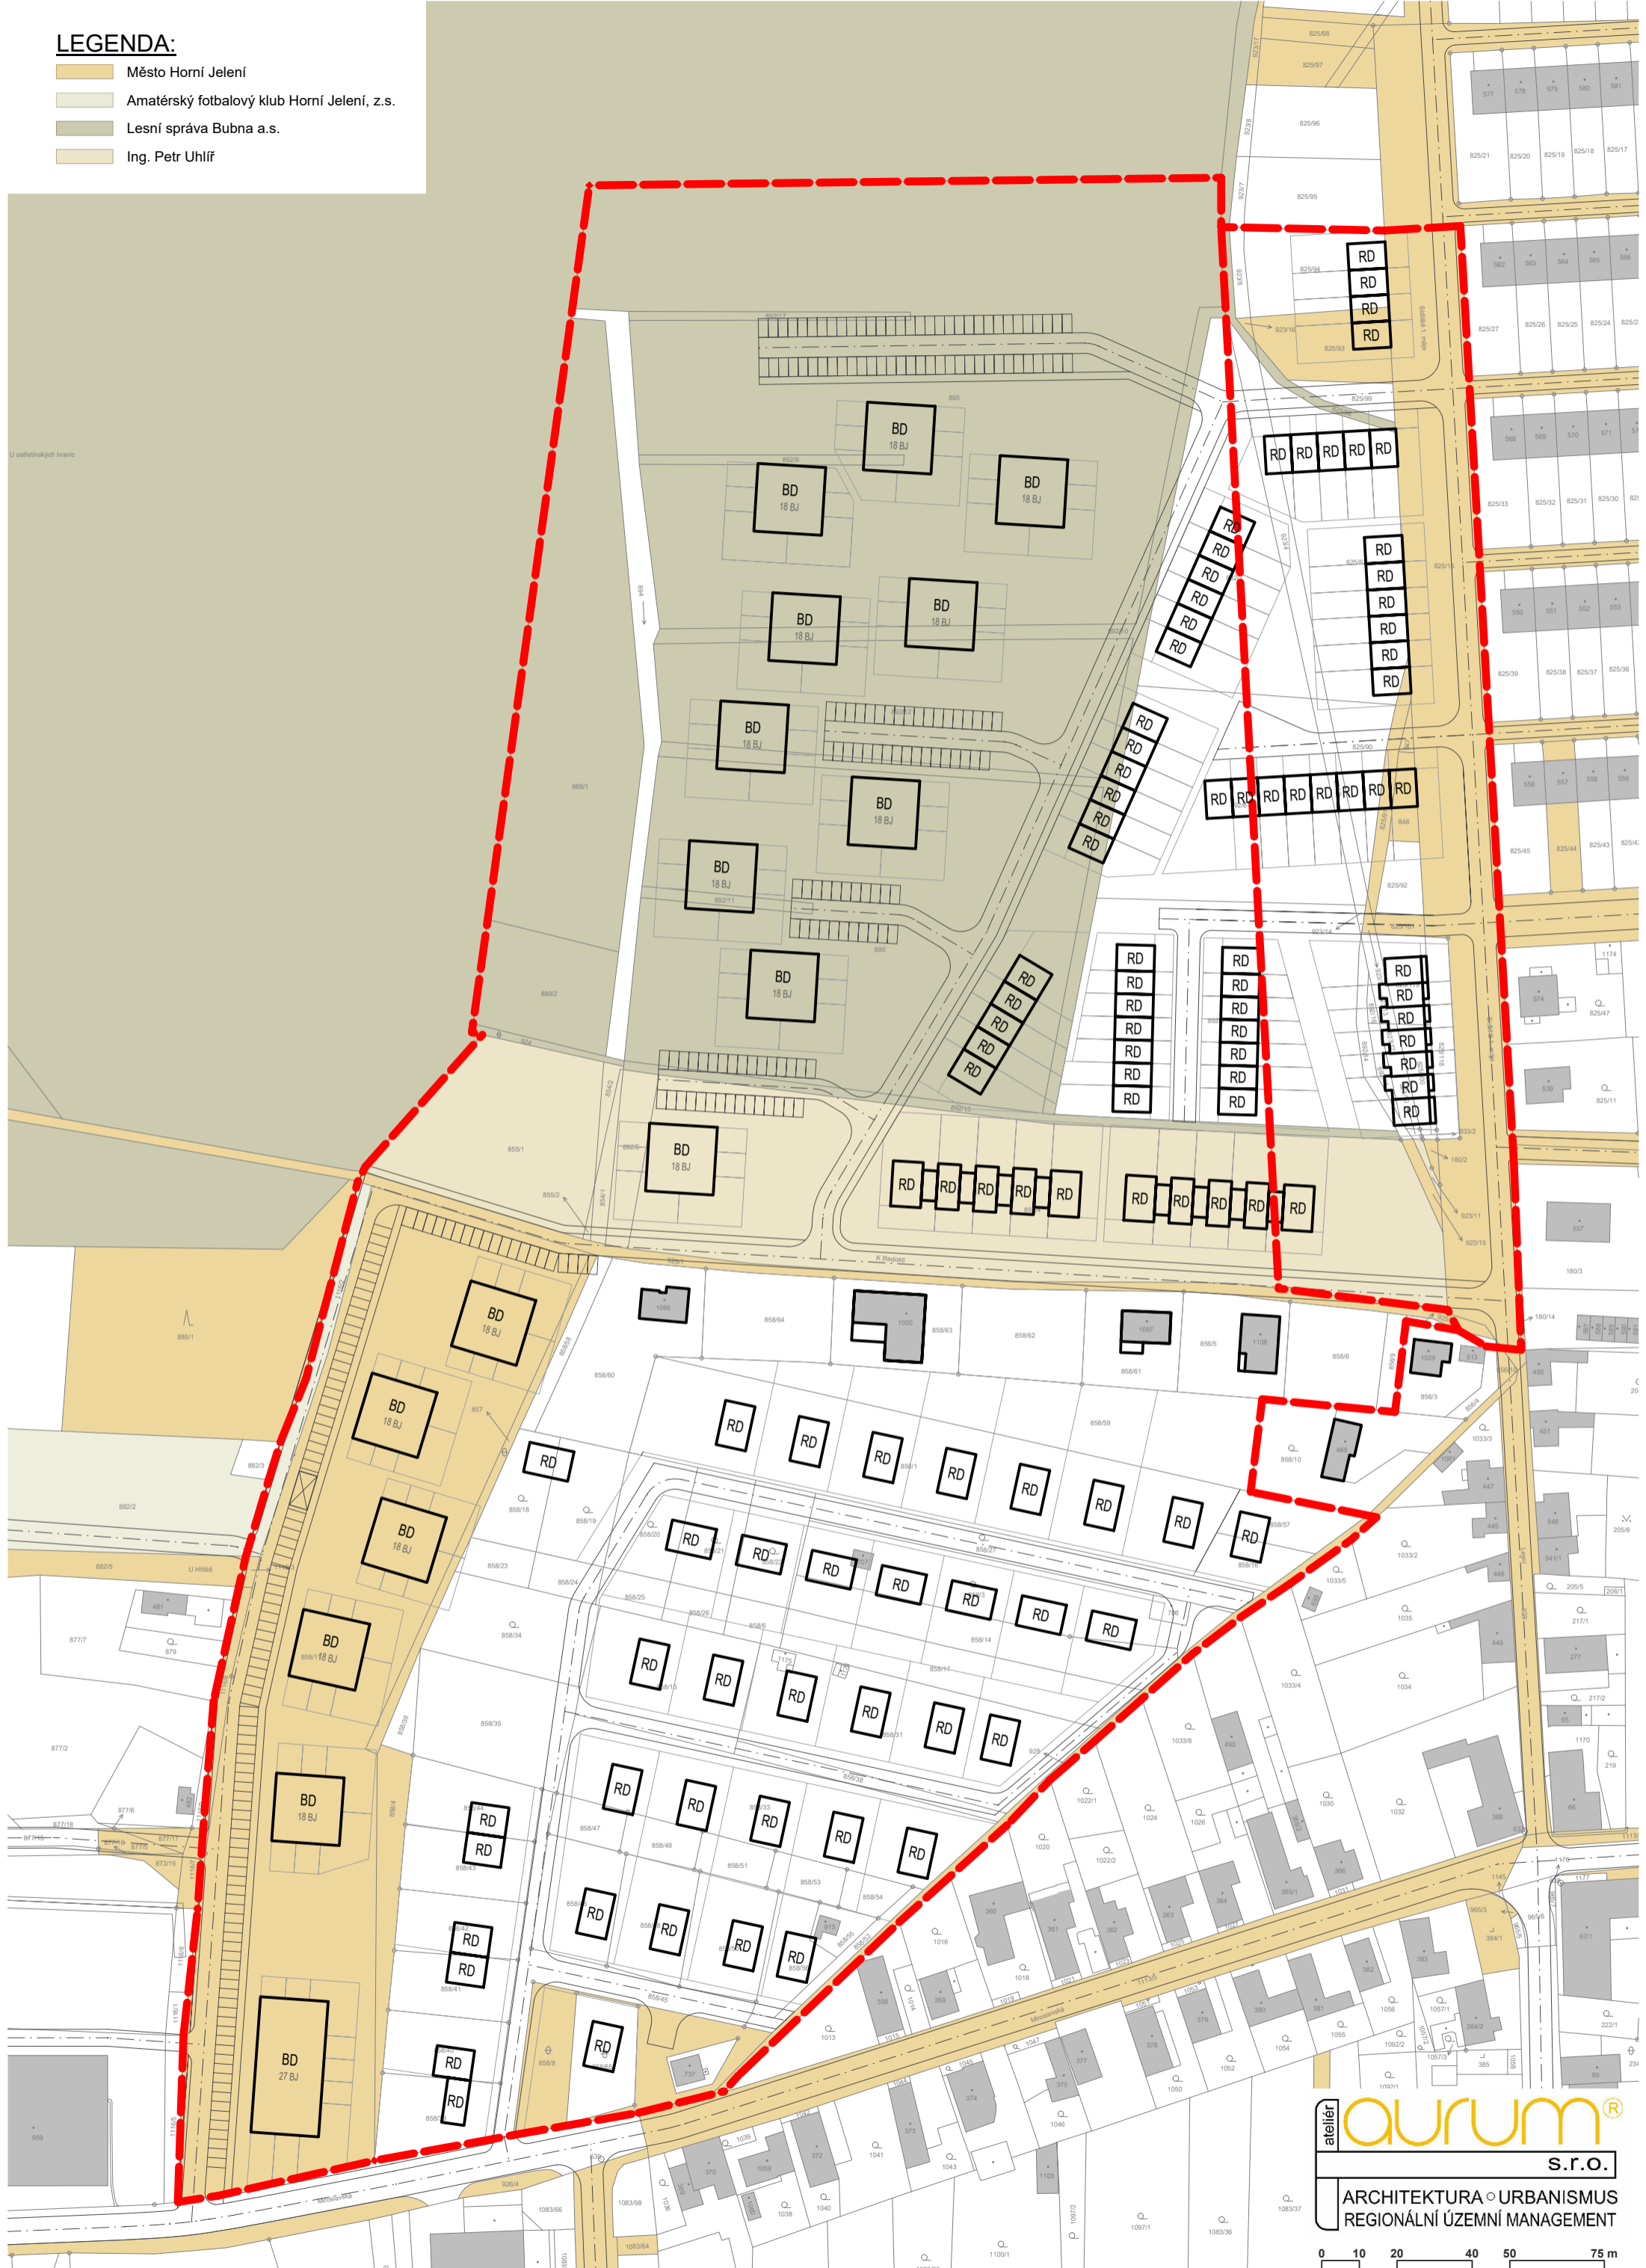


atelier **aurum**®  
S.R.O.  
ARCHITEKTURA • URBANISMUS  
REGIONÁLNÍ ÚZEMNÍ MANAGEMENT

0 10 20 40 50 75 m


**LEGENDA:**


- STÁVAJÍCÍ ZÁSTAVBA (řešené území)
- NAVRHOVANÁ ZÁSTAVBA (řešené území)
- SOUKROMÉ ZAHRADY
- E1** (29BJ) 29x ŘRD (29 BJ)
- E2** (159BJ) 42x ŘRD (42 BJ)  
6x BD (117 BJ)
- E3** (180BJ) 10x BD (180 BJ)
- E4** (37BJ) 37x RD (37 BJ)
- CELKEM 405 BJ**

U osádkových hranic

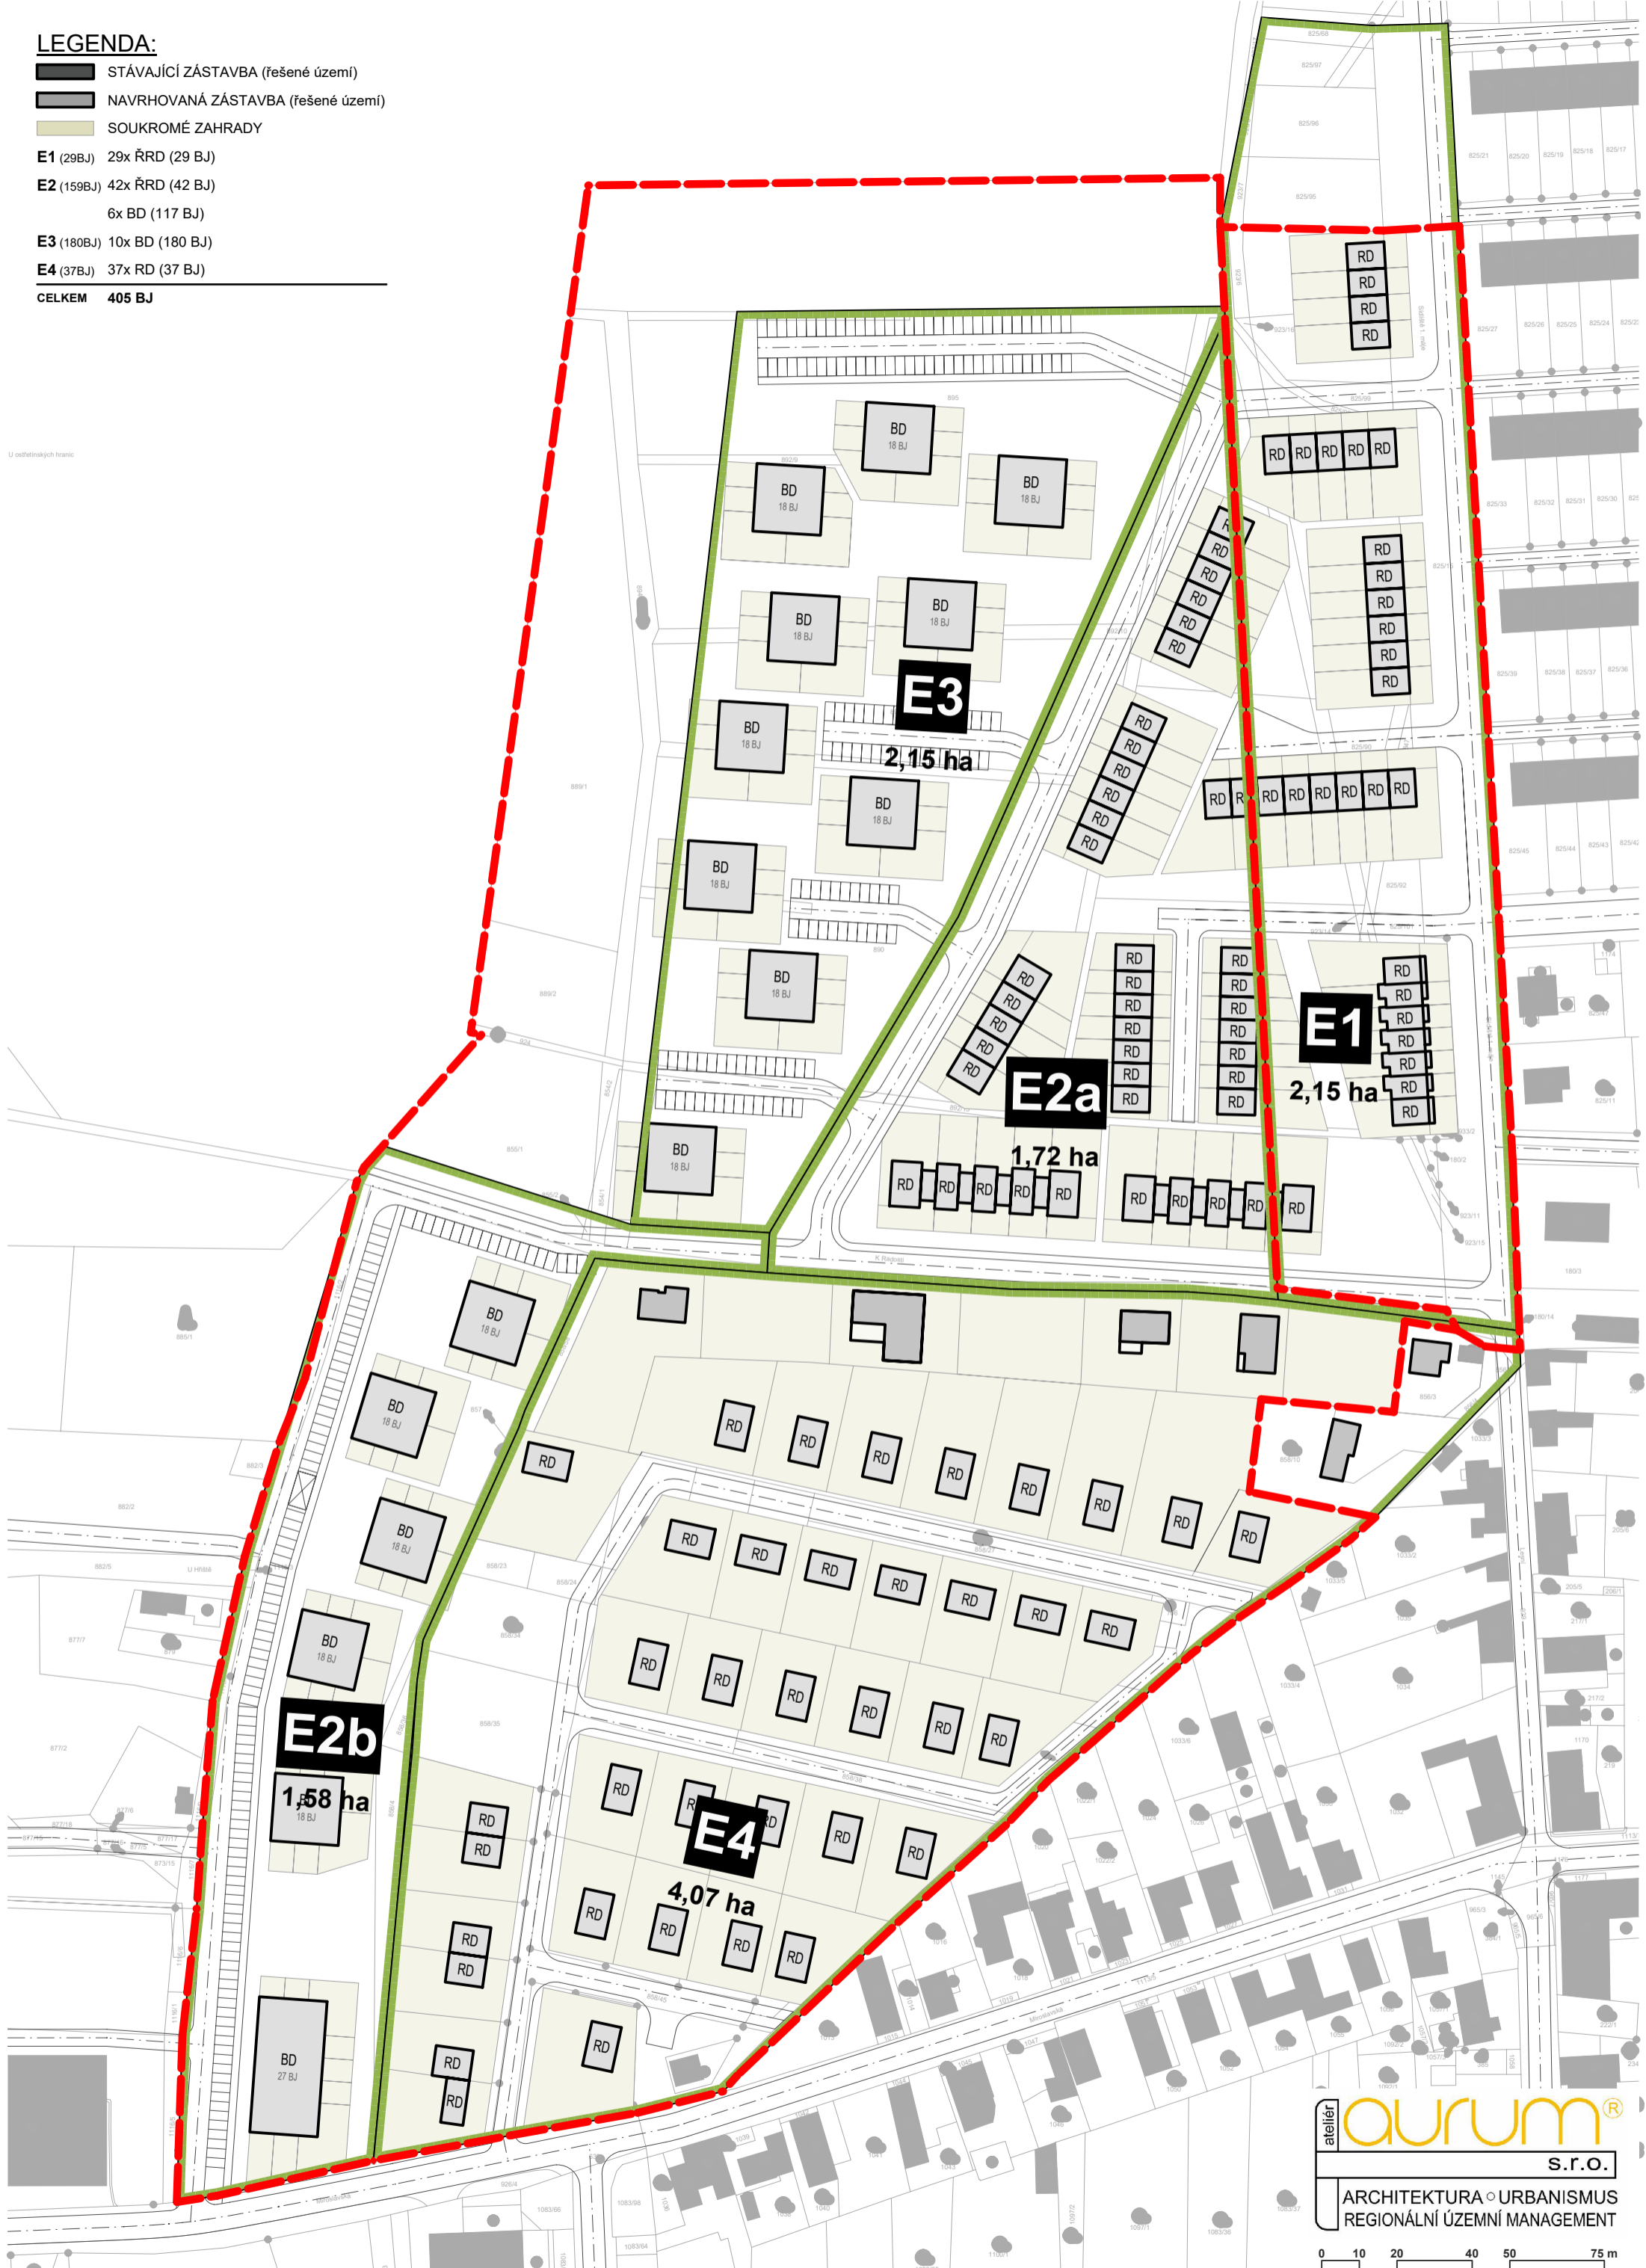

atelier **aurum**<sup>®</sup>  
S.R.O.  
ARCHITEKTURA • URBANISMUS  
REGIONÁLNÍ ÚZEMNÍ MANAGEMENT

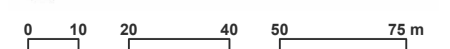

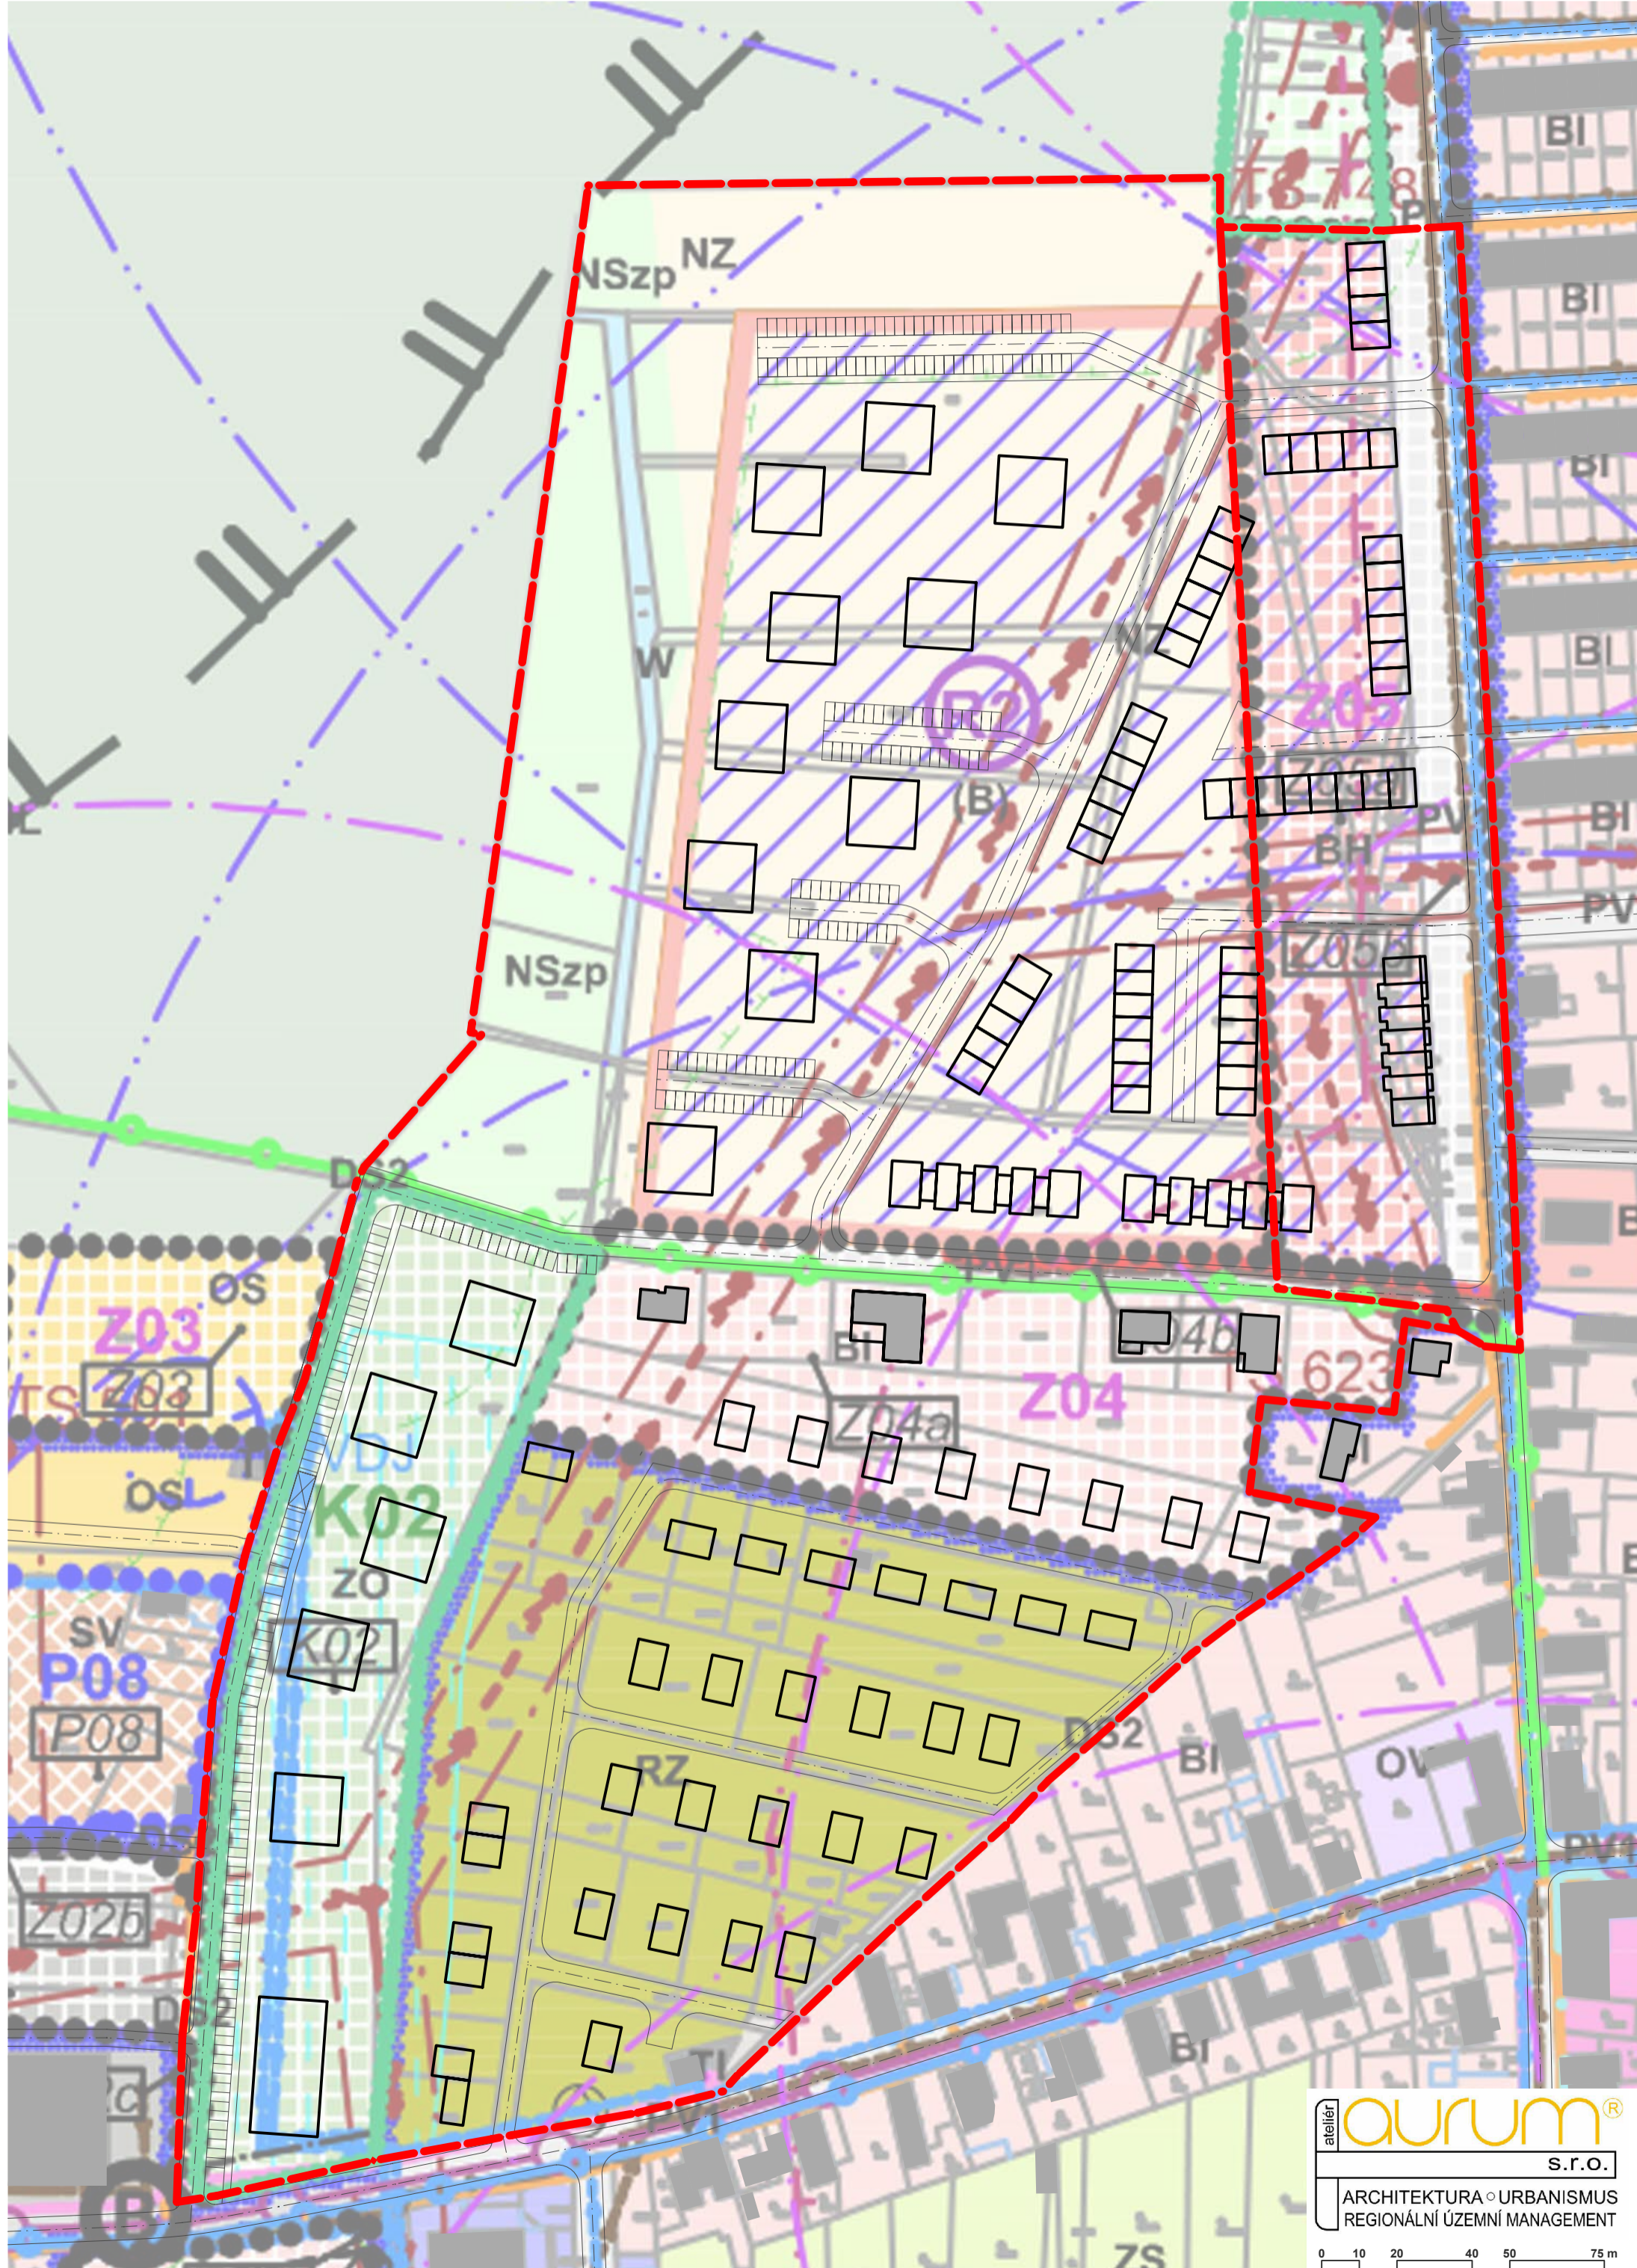

atelier **aurum**<sup>®</sup>  
s.r.o.  
ARCHITEKTURA ◦ URBANISMUS  
REGIONÁLNÍ ÚZEMNÍ MANAGEMENT

0 10 20 40 50 75 m