


# Změna č. 1 ÚP UHERSKO

## HLAVNÍ VÝKRES - INŽENÝRSKÉ SÍTĚ ENERGETIKA, TELEKOMUNIKACE

### 1 : 5 000

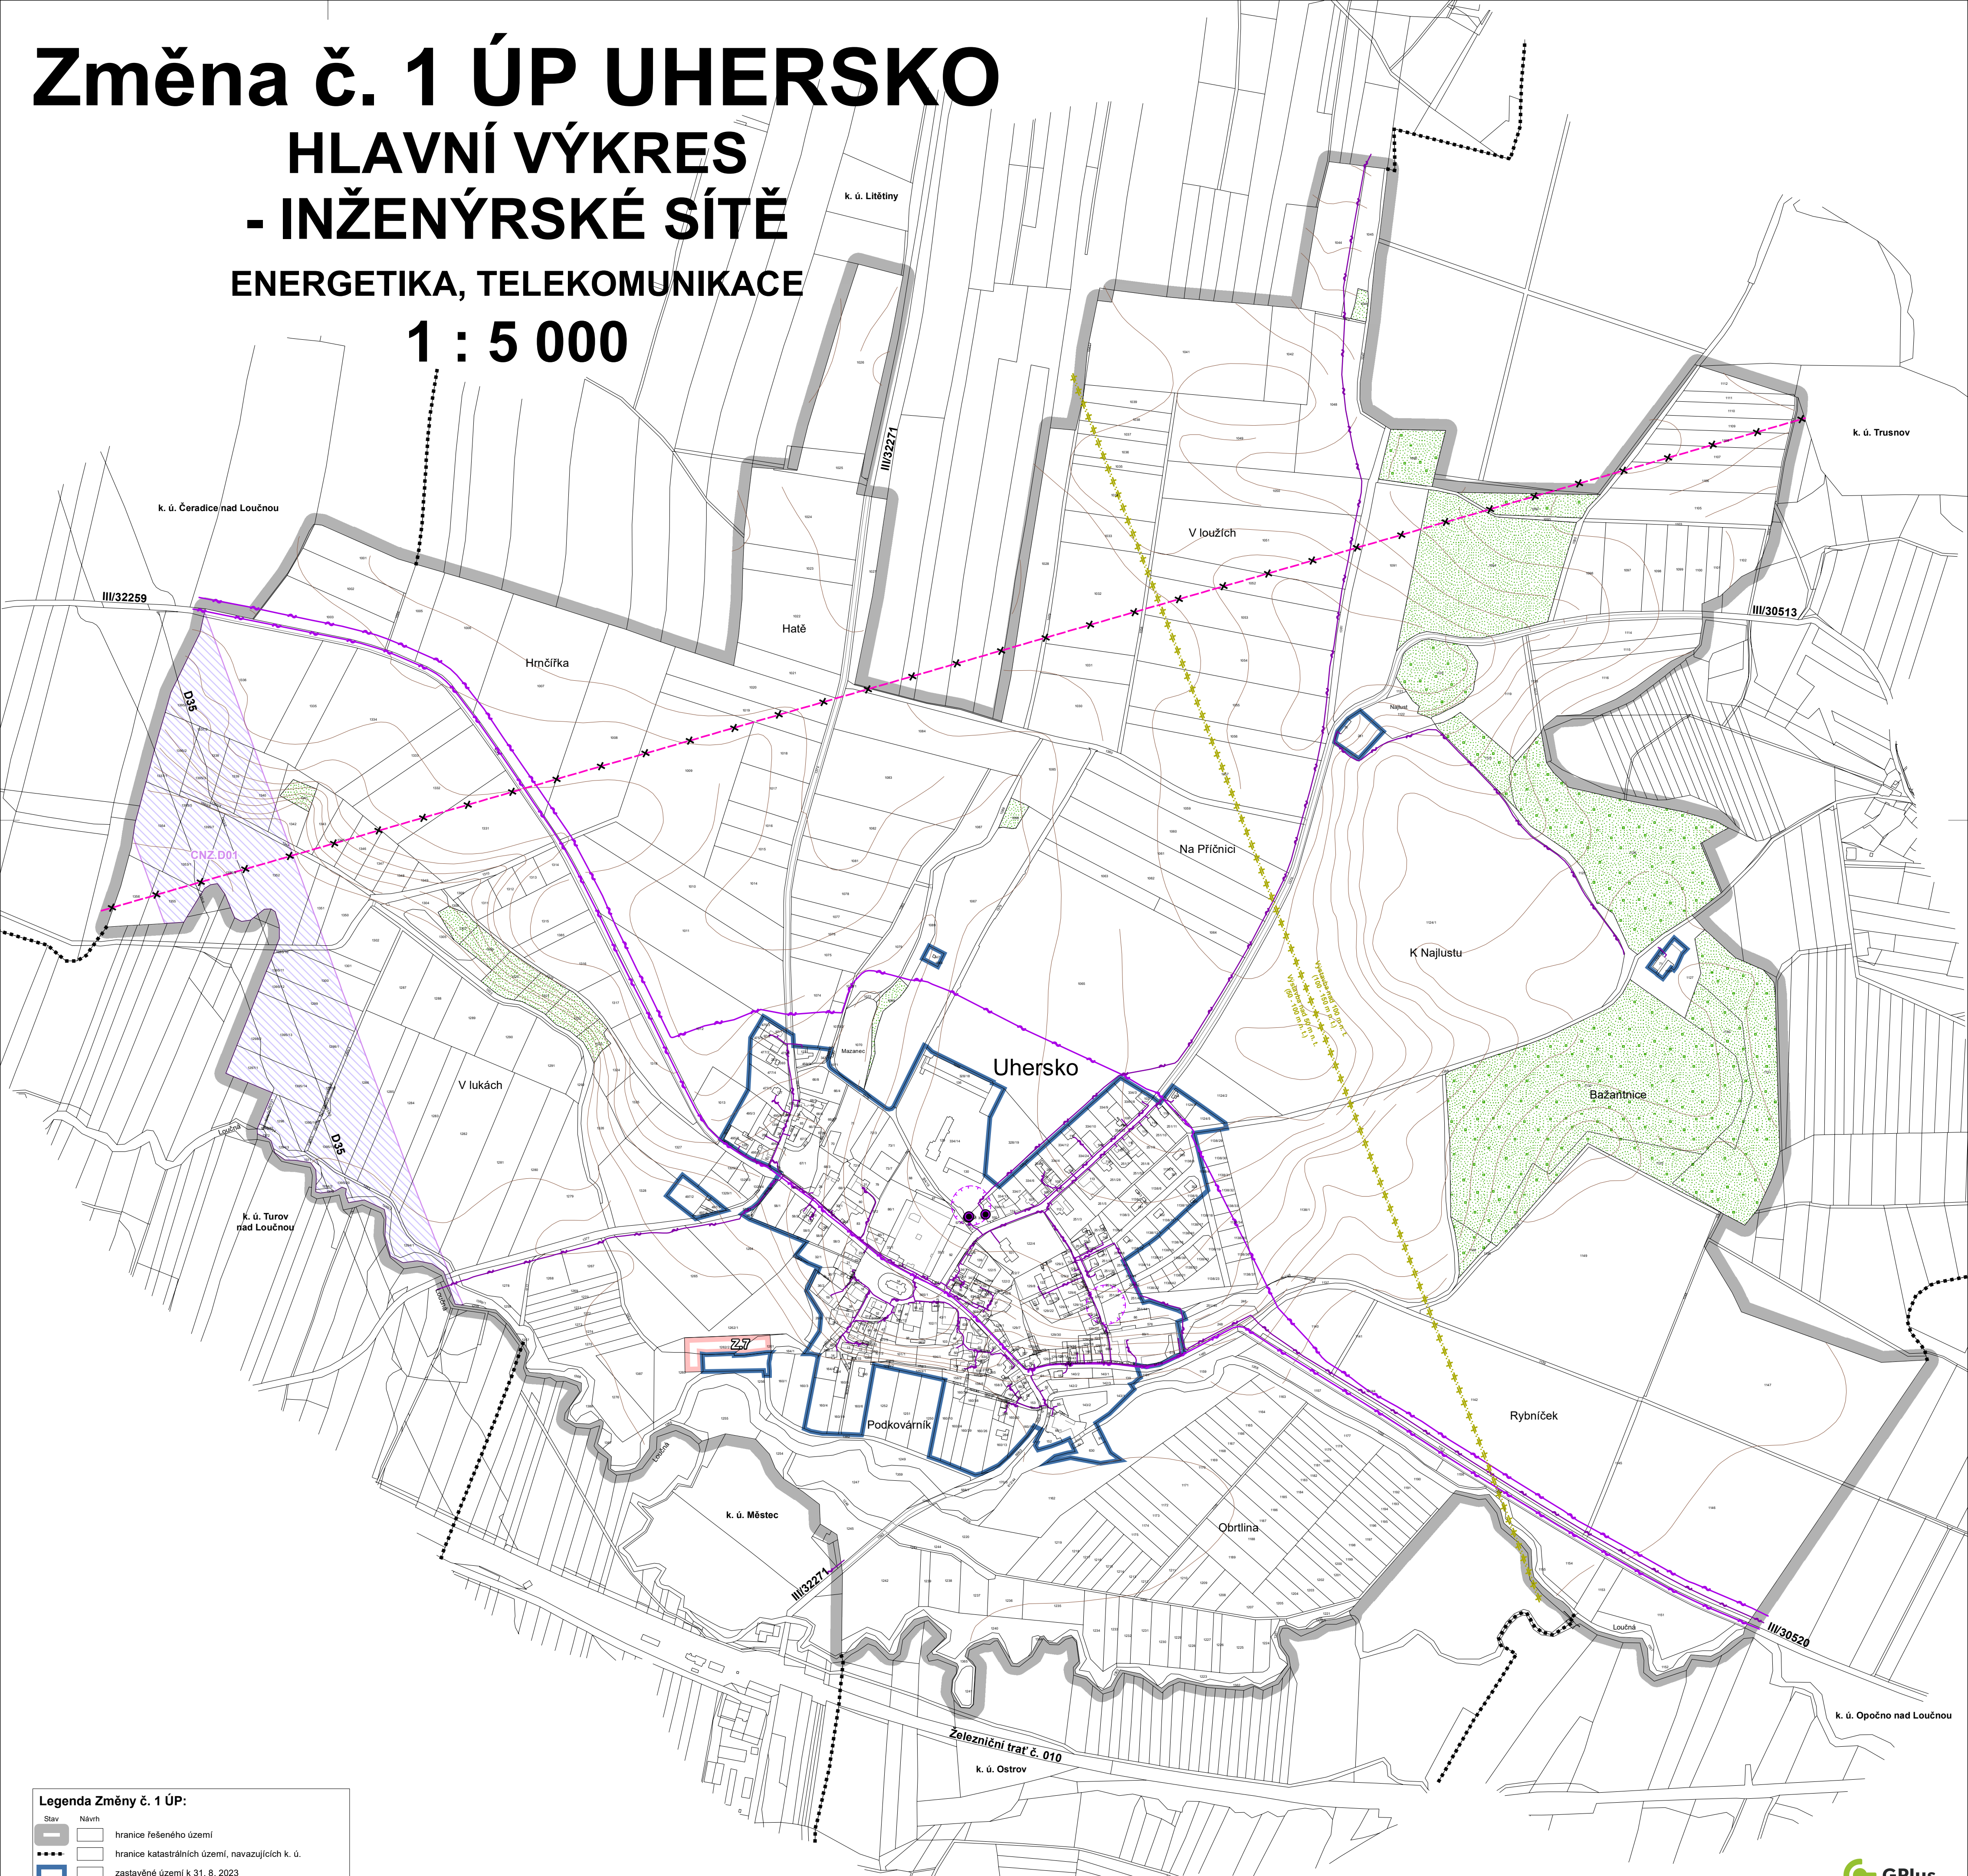

**Legenda Změny č. 1 ÚP:**

Stav	Návrh	
-----	-----	hranice řešeného území
-----	-----	hranice katastrálních území, navazujících k. ú.
-----	-----	zastavěné území k 31. 8. 2023
-----	-----	zastavitelné plochy
-----	-----	koridor nad plochami s rozdílným způsobem využití z nadřazené dokumentace
-----	-----	hranice ochranného pásma trafostanice
-----	-----	trasa dálkového telekomunikačního vedení (CETIN, a.s.)
-----	-----	místní telekomunikační síť (CETIN, a.s.)
-----	-----	kommunikační zařízení (CETIN, a.s.)
-----	-----	radioreléová trasa vojenská - zrušeno
-----	-----	koridor komunikačního zařízení MO-ČR s výškovým omezením staveb
-----	-----	plochy lesů hospodářských
-----	-----	plochy lesů zvláštního určení
Celé správní území obce je situováno v ochranném pásmu radiolokačního zařízení Ministerstva obrany.		

DIGITÁLNÍ ZPRACOVÁNÍ A TISK **GPlus** s.r.o.

Hlavní projektant : Ing. arch. Pavel Tománek					
Vypracoval	Vodní hosp.	Elektrozvody	Plynovody	ZPF	ÚSES
Ing. arch. P. Tománek	převzato	převzato	převzato	Ing. arch. P. Tománek	převzato
Investor	Obec Uhersko				
Území	k. ú. Uhersko				

<b>Změna č. 1 ÚP UHERSKO</b>	Formát	1 : 5 000
HLAVNÍ VÝKRES - INŽENÝRSKÉ SÍTĚ - ENERGETIKA, TELEKOMUNIKACE	Měřítko	ÚPD
	Datum	09/2023
	Zak. číslo	216/23
	Část	A2.3b